


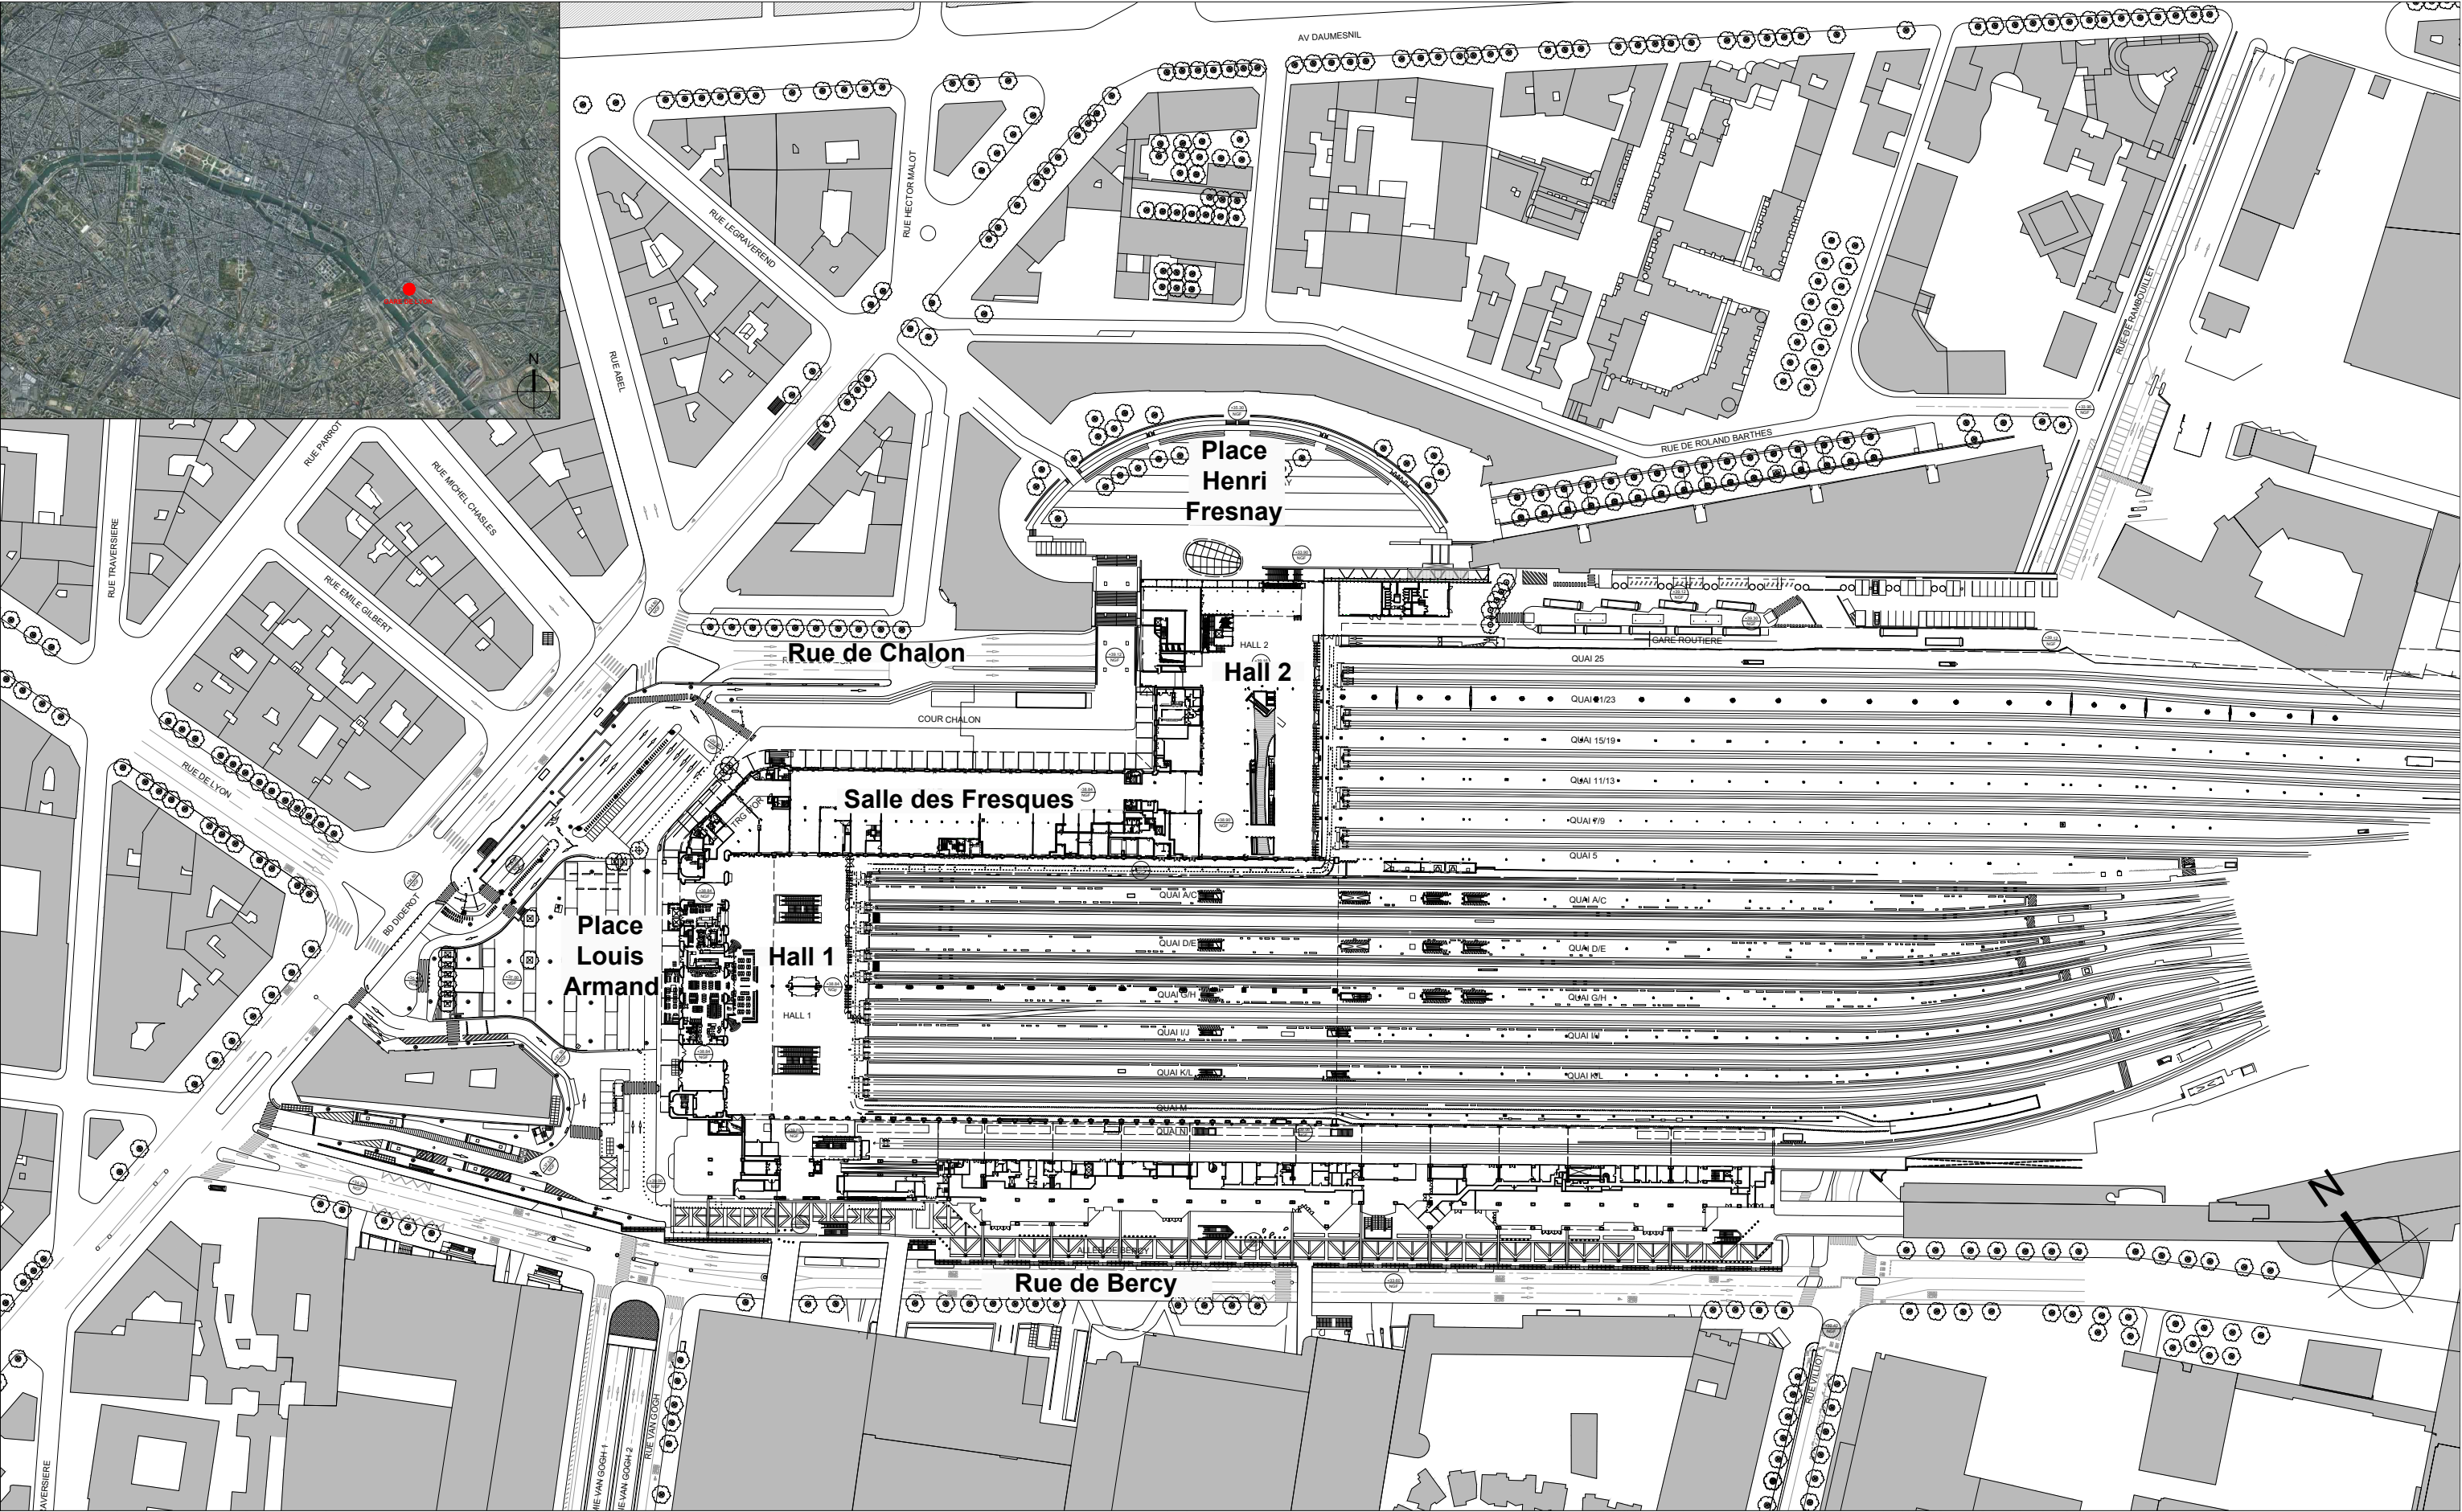


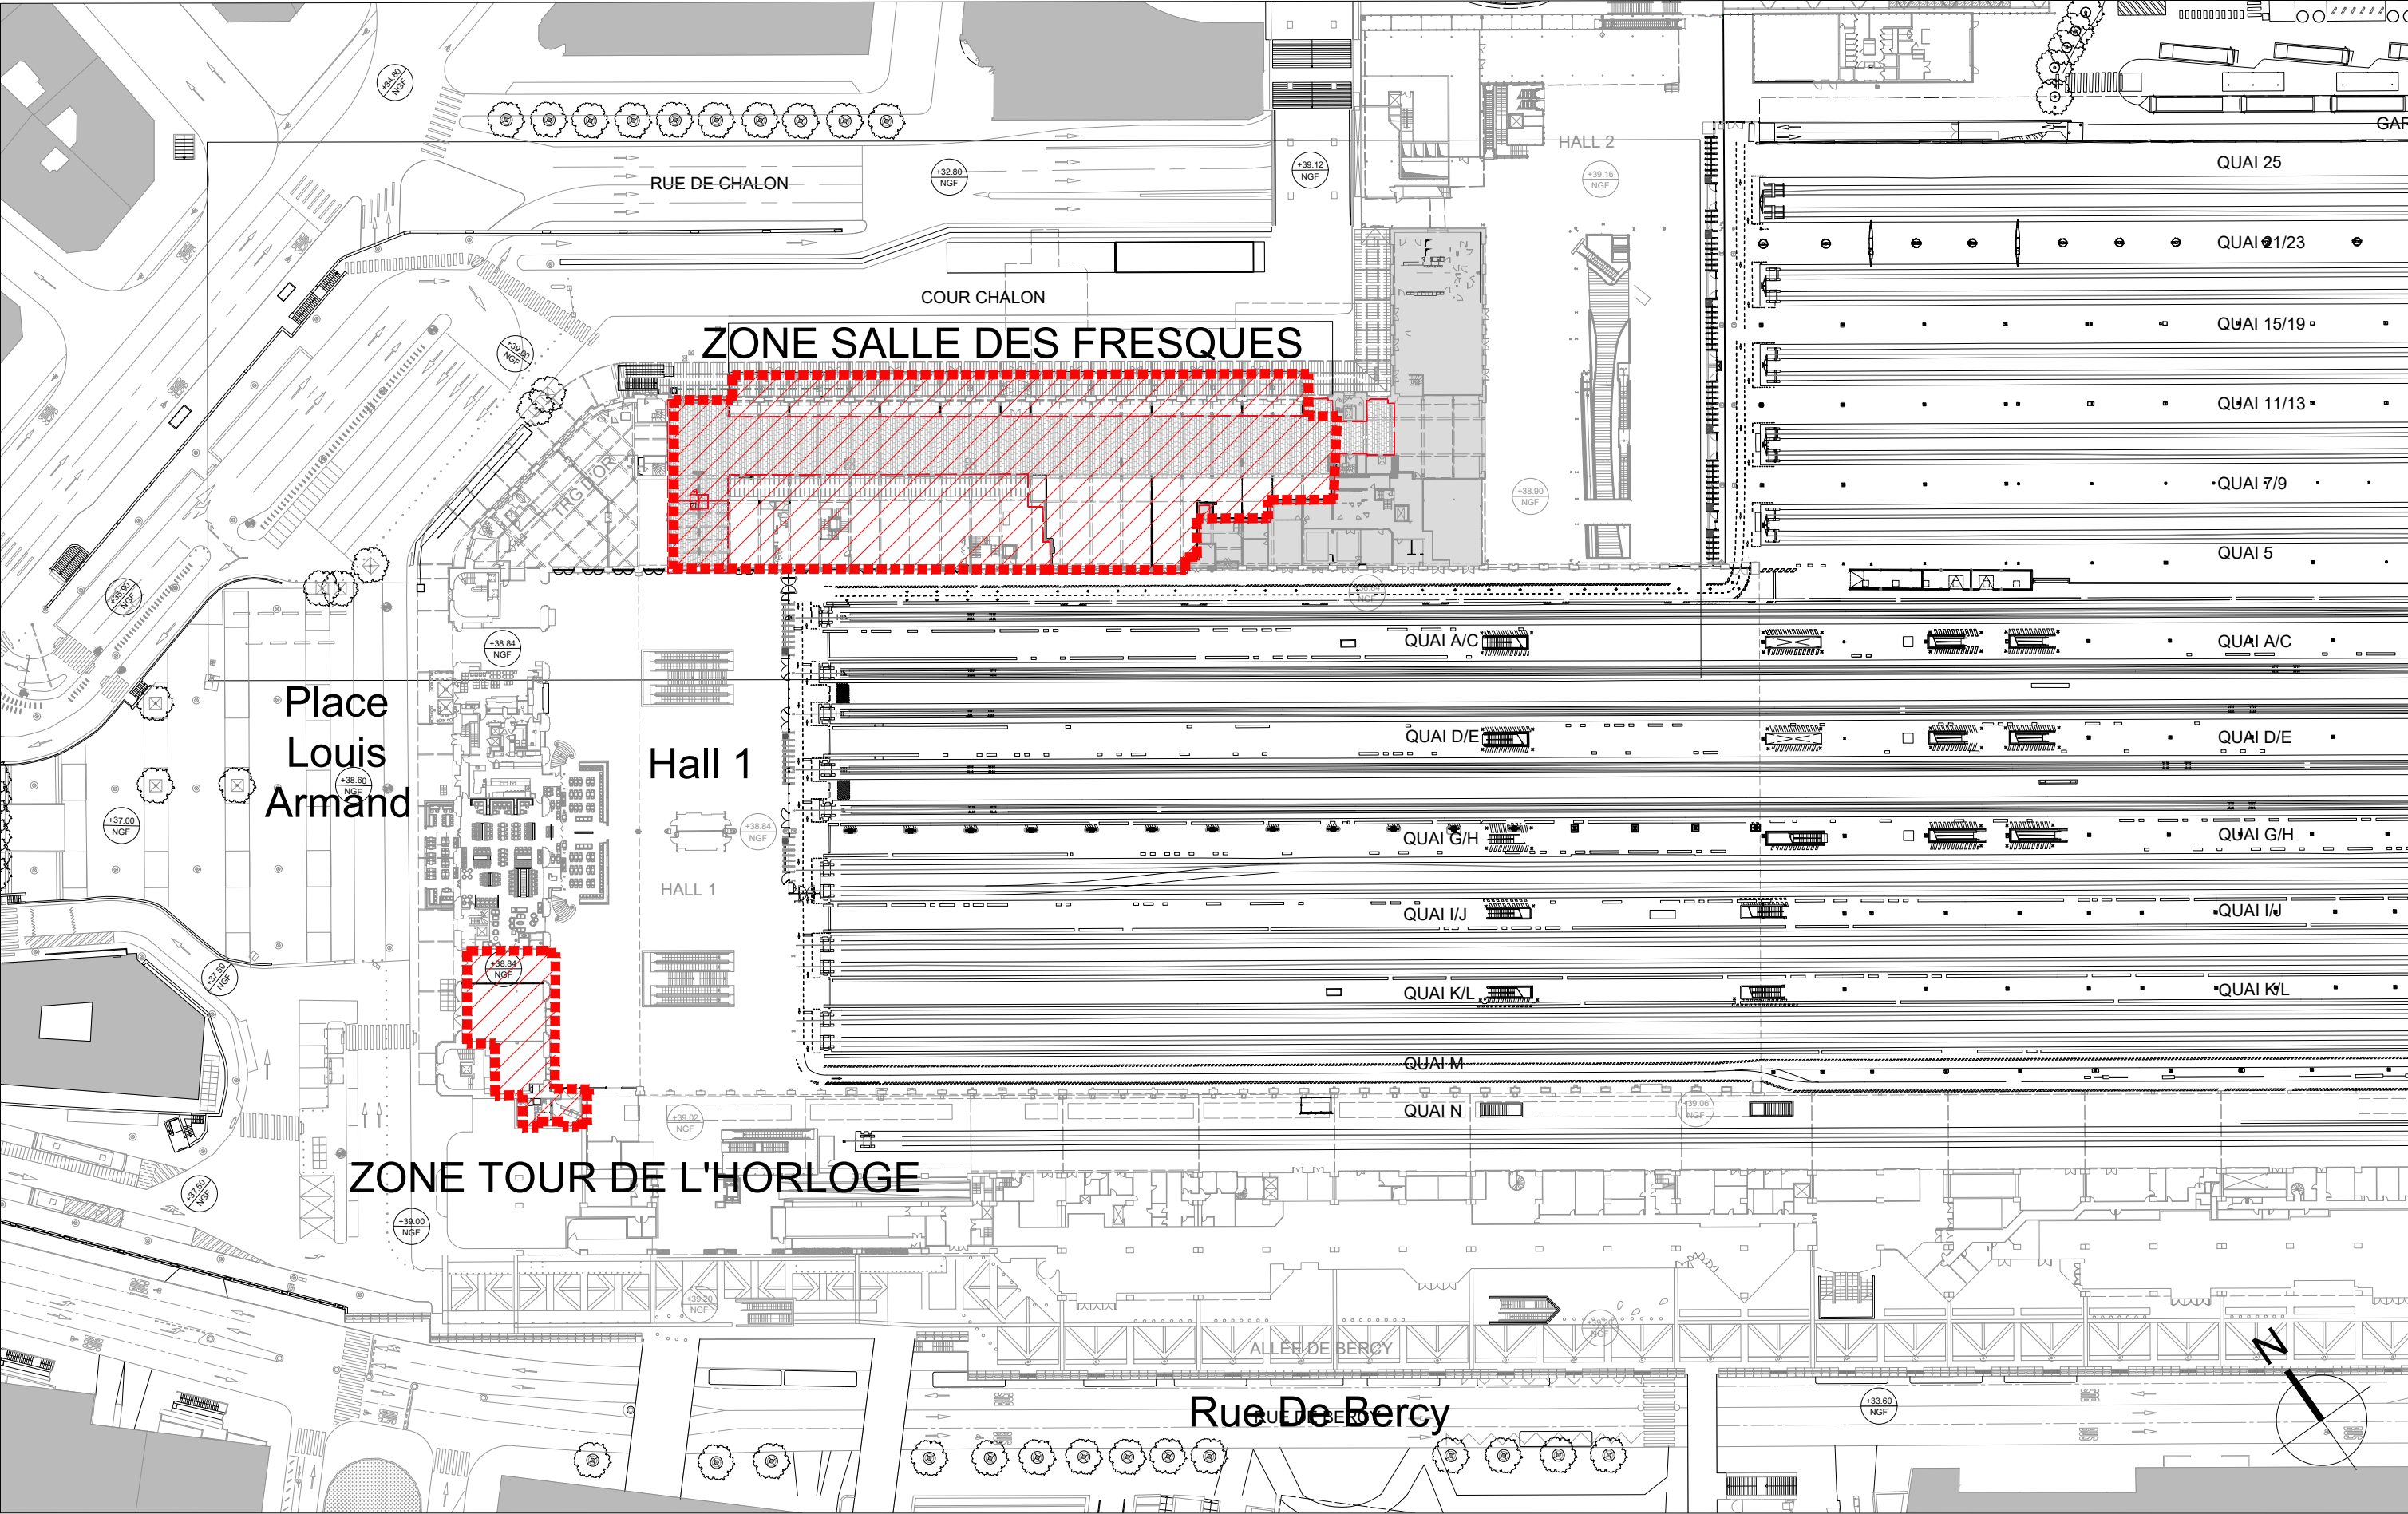

Ce dessin est propriété exclusive de la SNCF. Il ne peut être reproduit, communiqué, utilisé ou modifié sans leur accord écrit. Les cotes et procédés sont donnés à titre indicatif. Messieurs les entrepreneurs sont tenus de vérifier toutes cotes sur place et de signaler au bureau d'études toutes erreurs ou omissions avant réalisation des plans d'exécution.

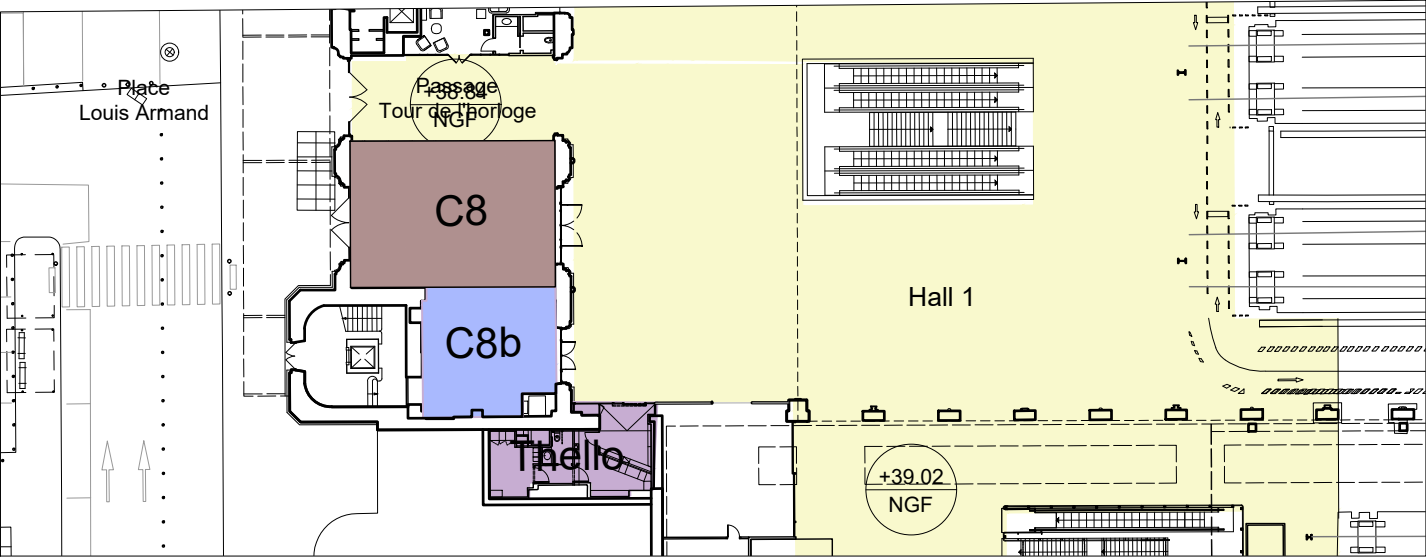


Ce dessin est propriété exclusive de la SNCF. Il ne peut être reproduit, communiqué, utilisé ou modifié sans leur accord écrit. Les cotes et procédés sont donnés à titre indicatif. Messieurs les entrepreneurs sont tenus de vérifier toutes cotes sur place et de signaler au bureau d'études toutes erreurs ou omissions avant réalisation des plans d'exécution.

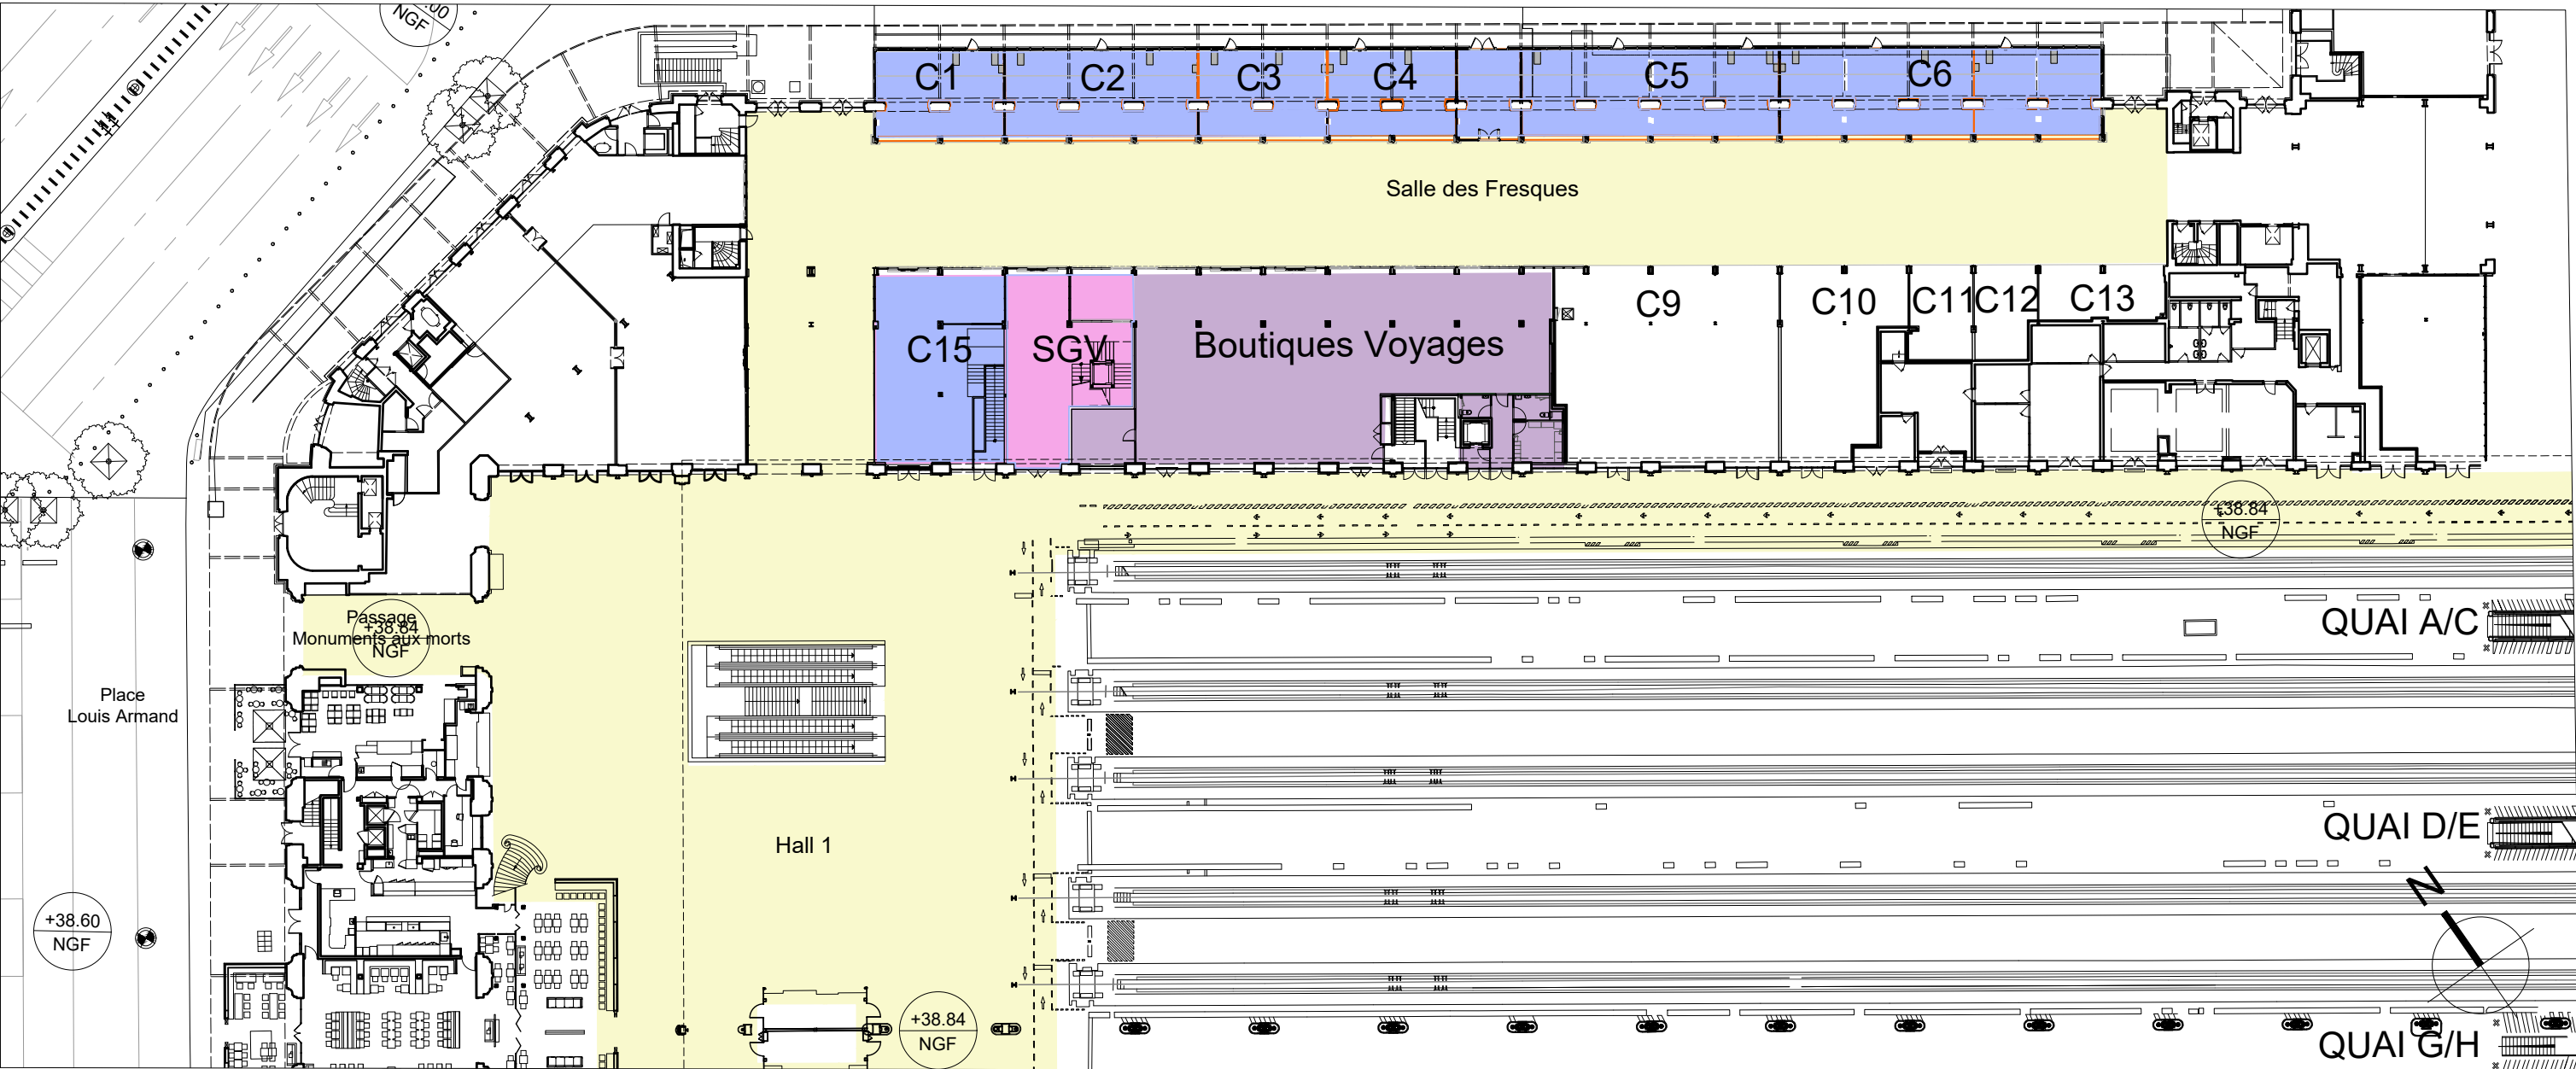


LEGENDE

	Espace de vente classique.	C1 Coque Desigual	C1 Coque Desigual
	Espace de vente de restauration	C2 Coque en cours d'attribution	C2 Coque en cours d'attribution
	Services transporteur	C3 Coque en cours d'attribution	C3 Coque en cours d'attribution
	Services internes	C4 Coque en cours d'attribution	C4 Coque en cours d'attribution
	Services voyageurs	C5 Coque en cours d'attribution	C5 Coque en cours d'attribution
	Circulation publique	C6 Coque en cours d'attribution	C6 Coque en cours d'attribution
	Avitaillement	C7 Coque en cours d'attribution	C7 Coque en cours d'attribution
	Local technique.	C8 Coque Big Fernand	C8 Coque Big Fernand


Ce dessin est propriété exclusive de la SNCF. Il ne peut être reproduit, communiqué, utilisé ou modifié sans leur accord écrit. Les cotes et procédés sont donnés à titre indicatif. Messieurs les entrepreneurs sont tenus de vérifier toutes cotes sur place et de signaler au bureau d'études toutes erreurs ou omissions avant réalisation des plans d'exécution.

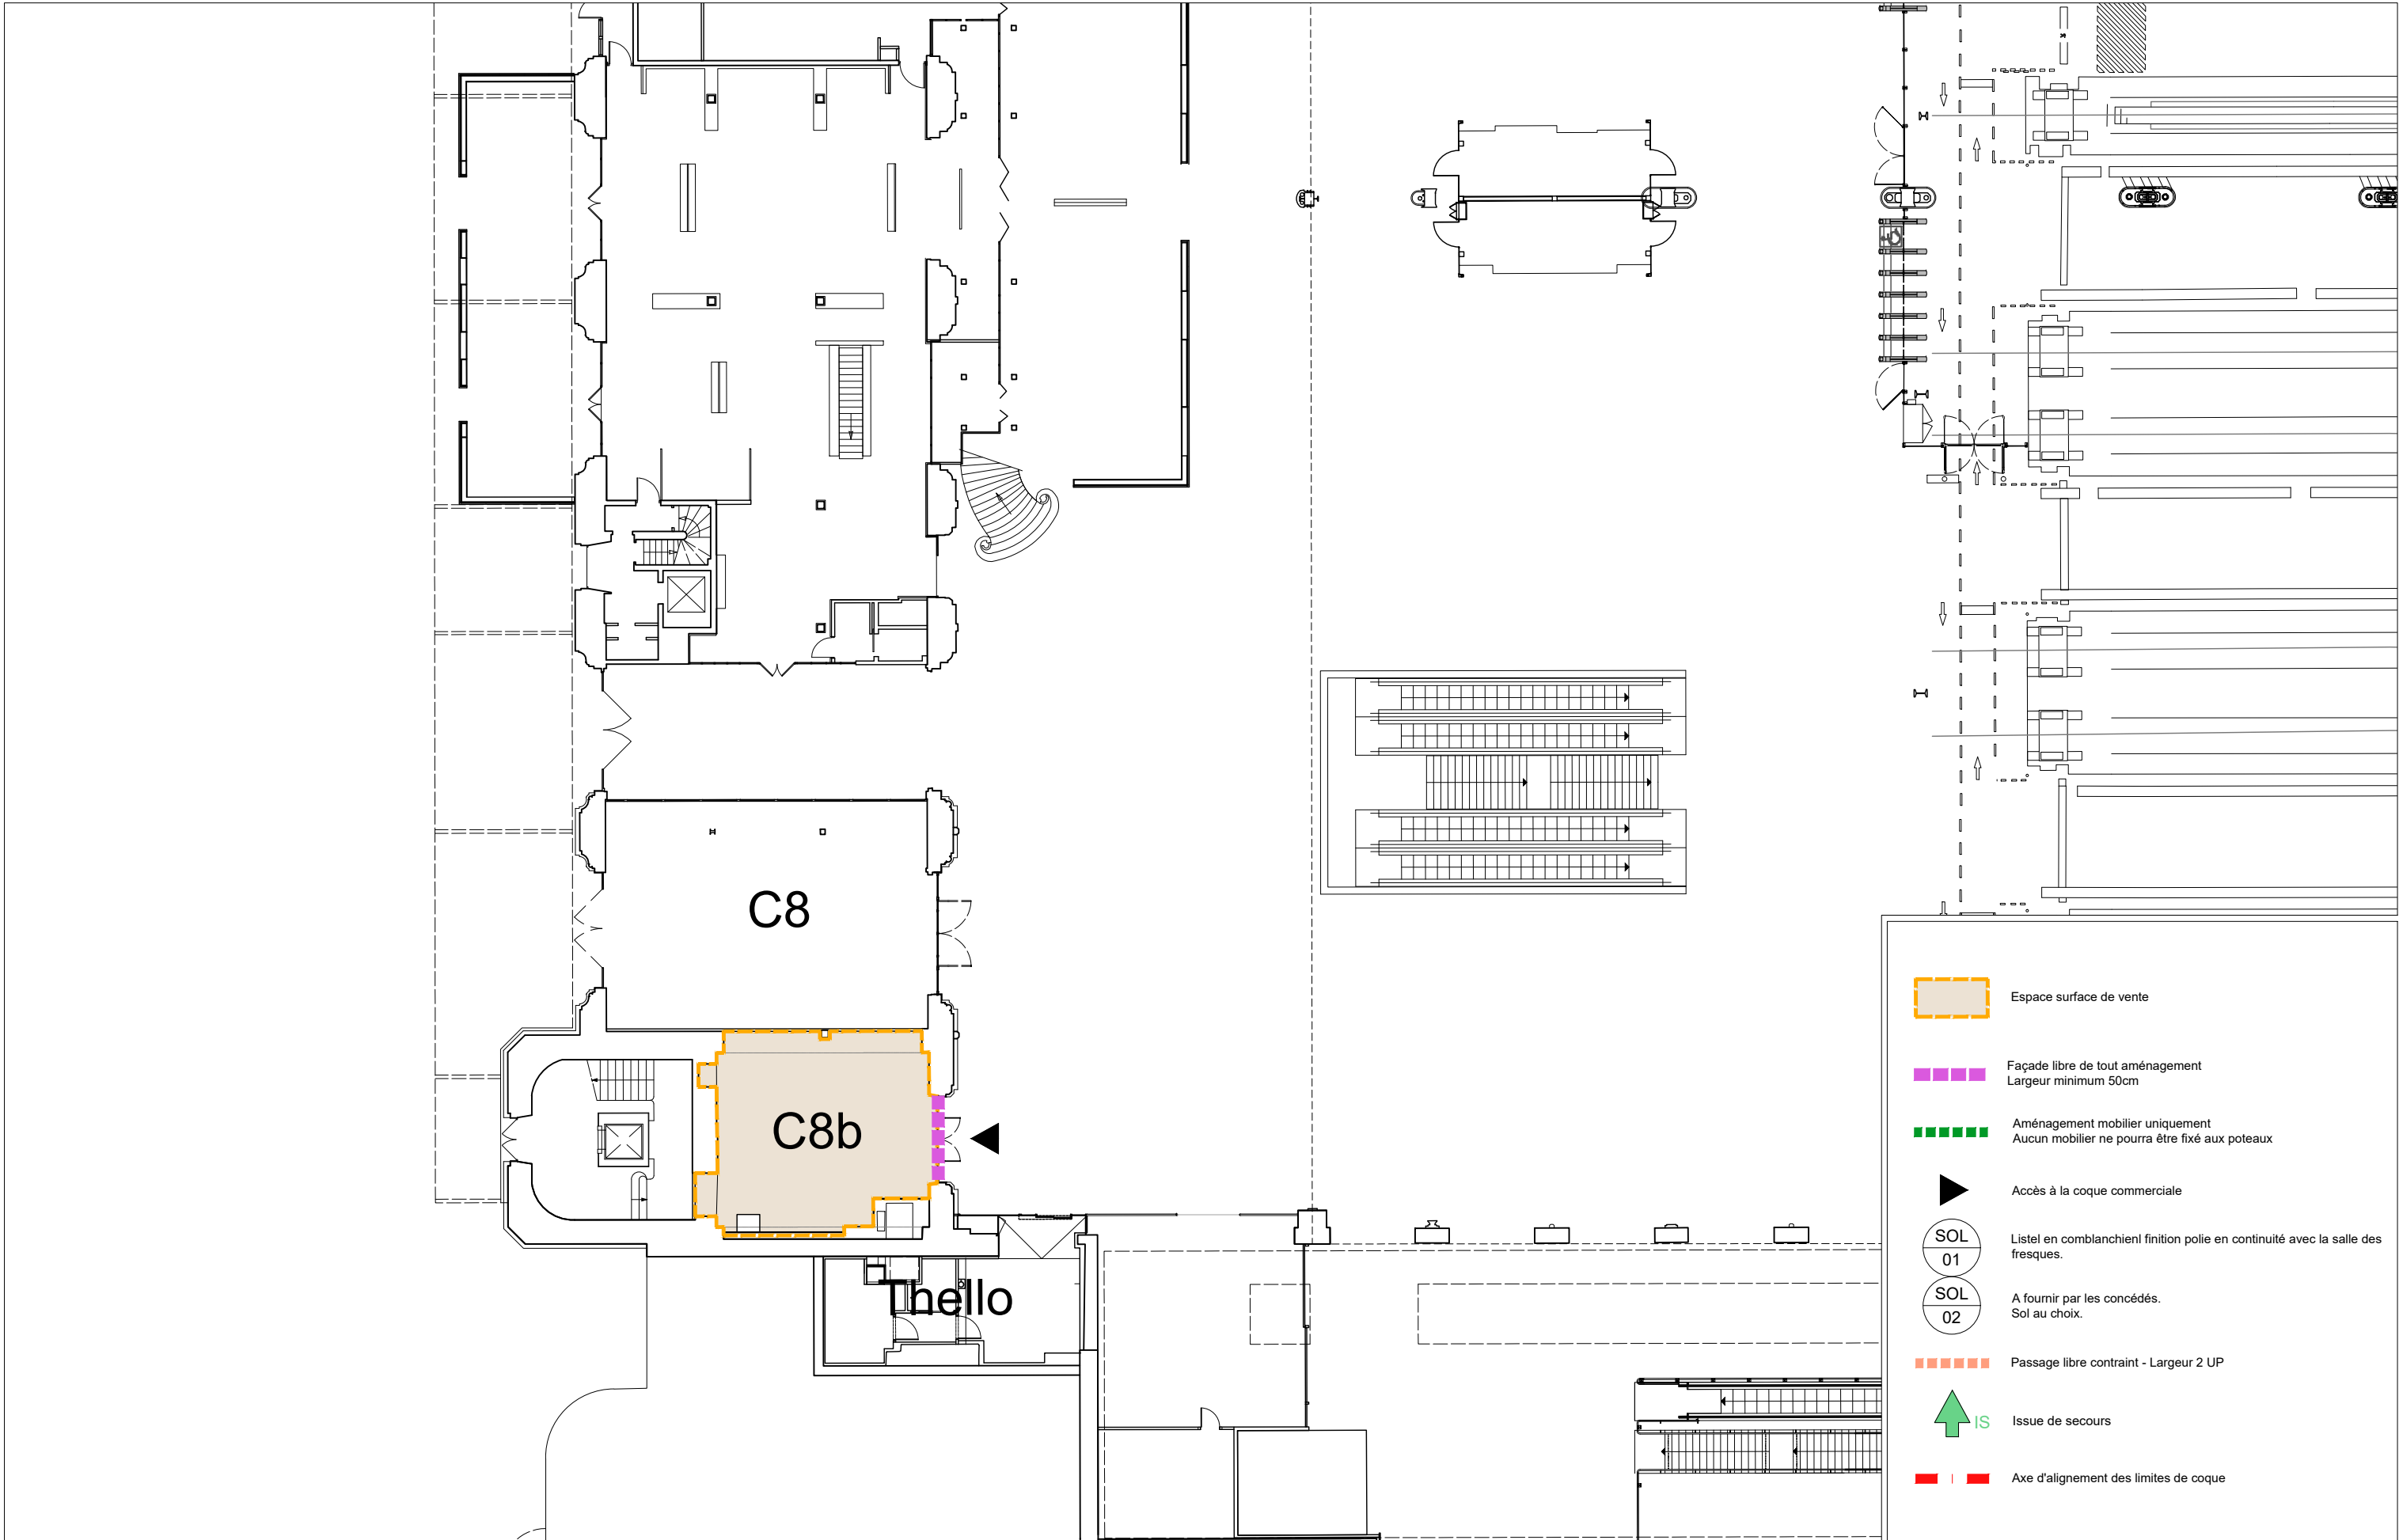


Ce dessin est propriété exclusive de la SNCF. Il ne peut être reproduit, communiqué, utilisé ou modifié sans leur accord écrit. Les cotes et procédés sont donnés à titre indicatif. Messieurs les entrepreneurs sont tenus de vérifier toutes cotes sur place et de signaler au bureau d'études toutes erreurs ou omissions avant réalisation des plans d'exécution.

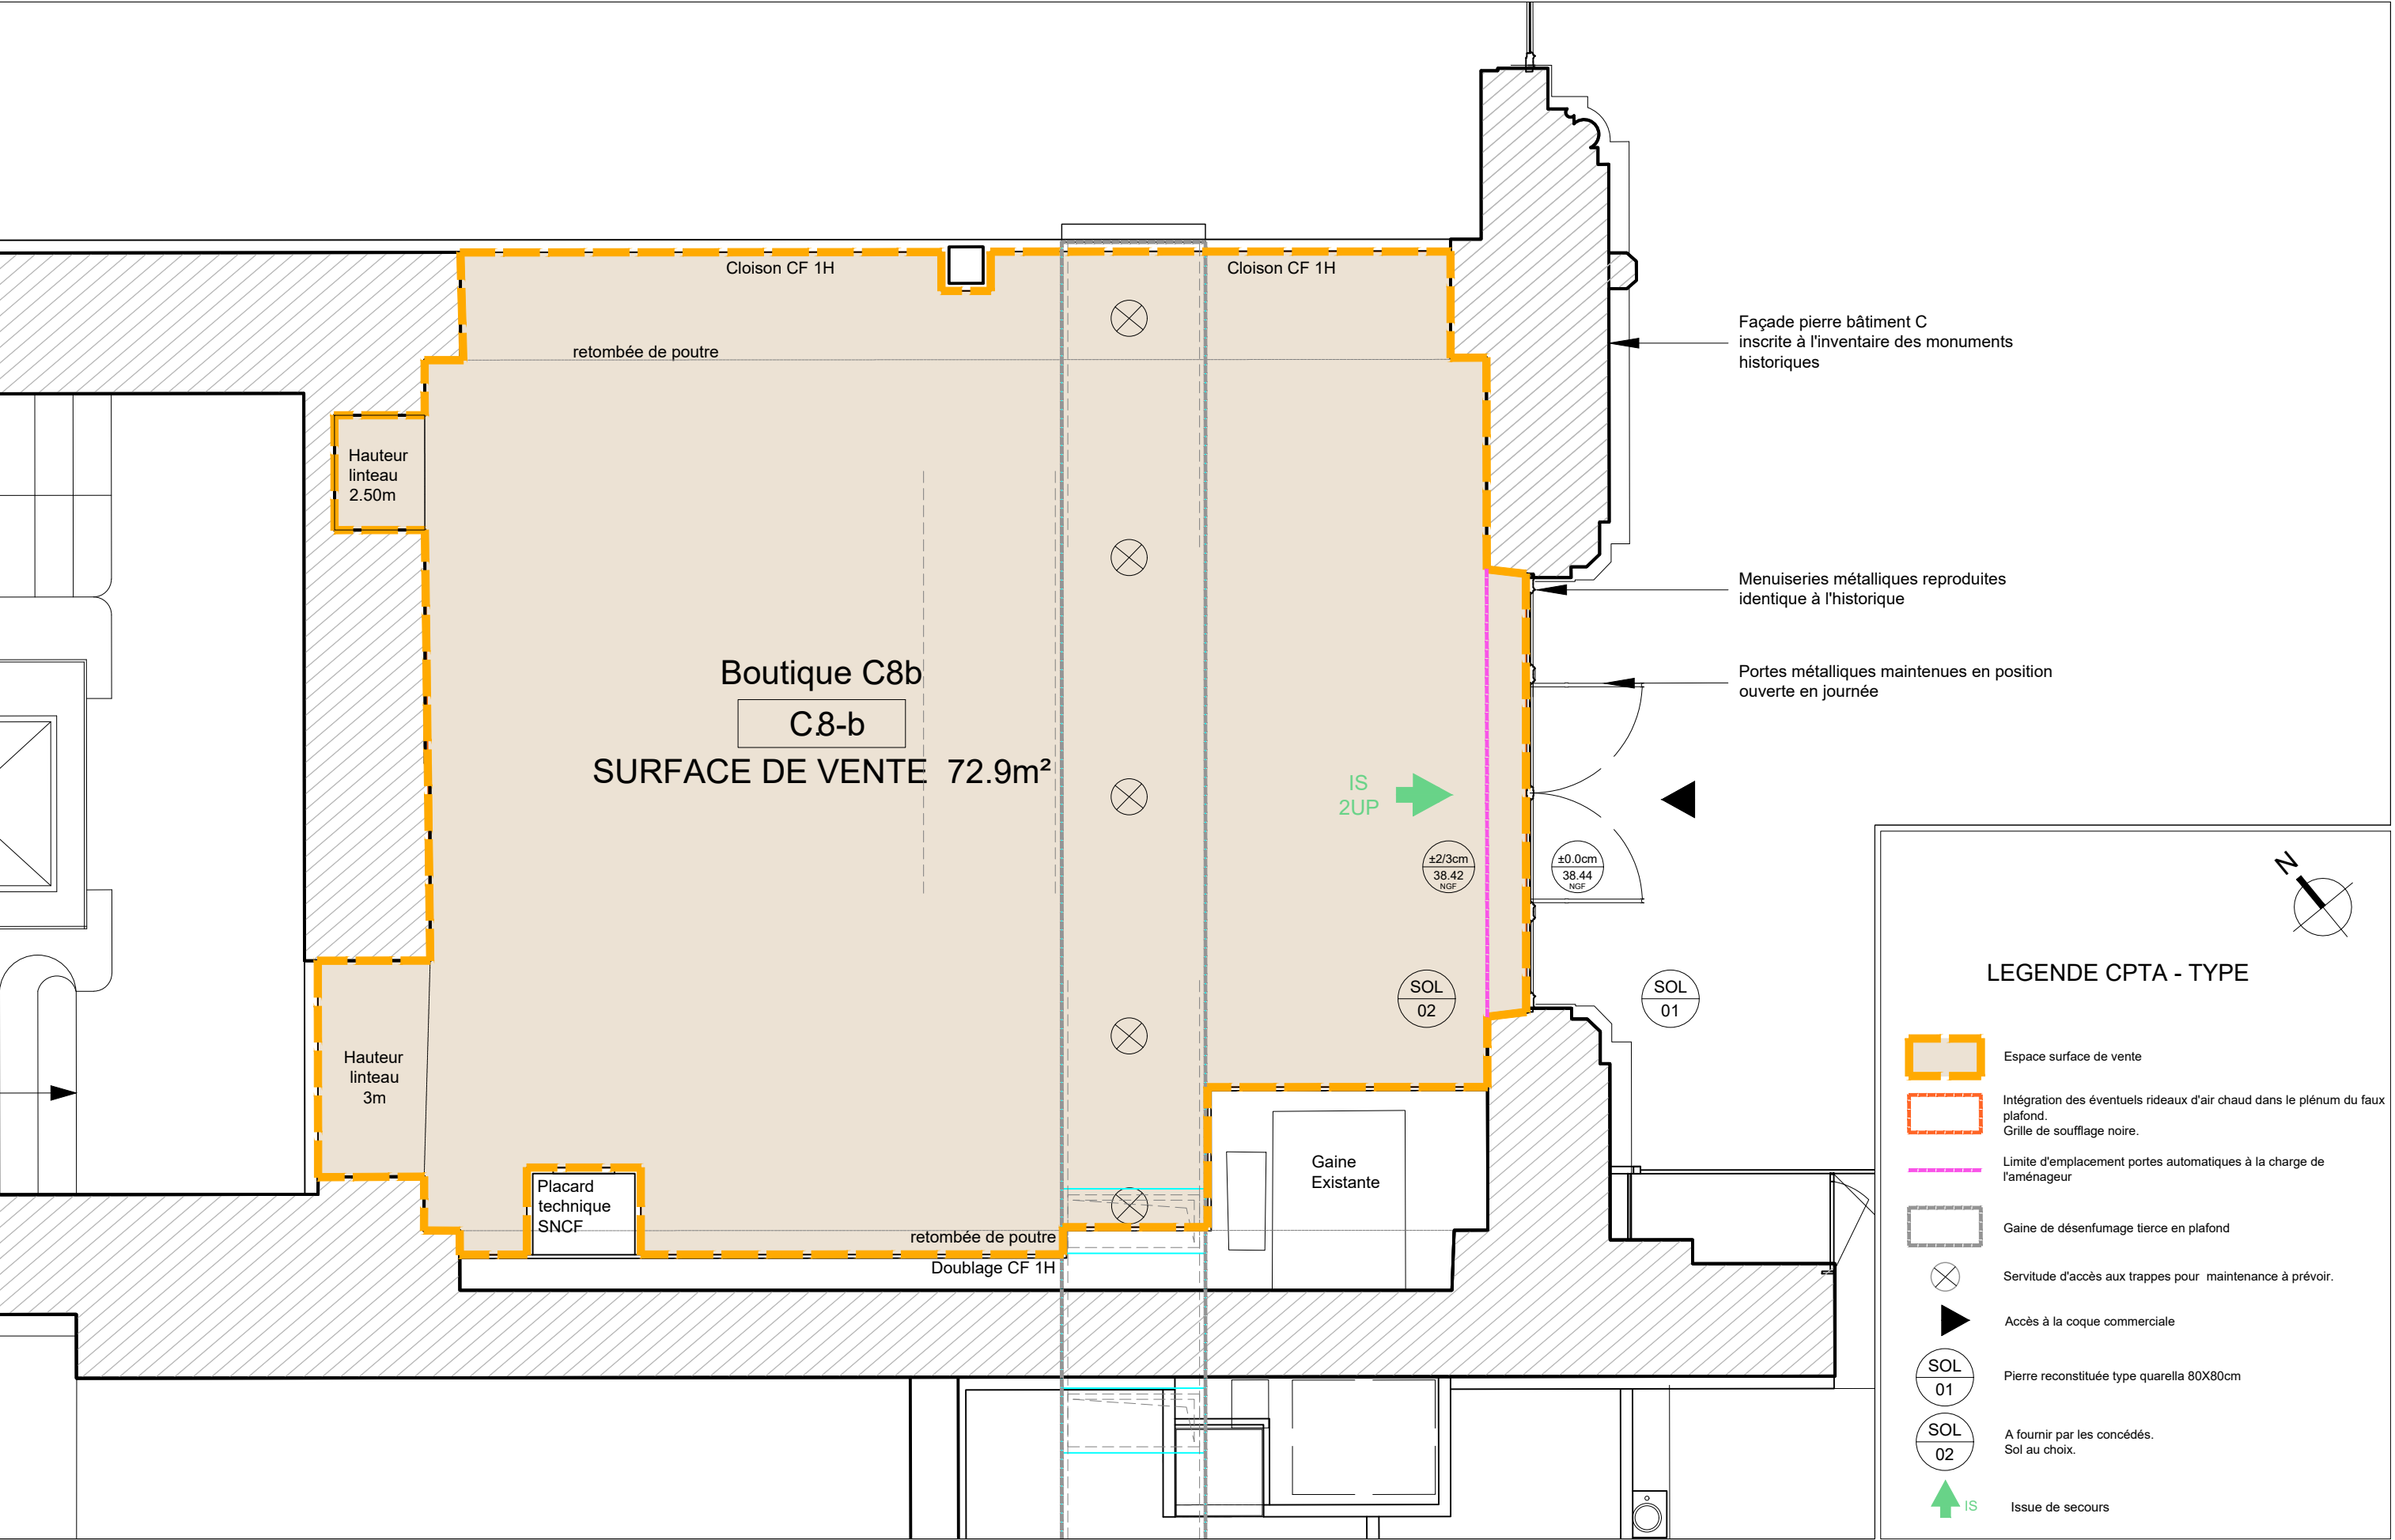

Ce dessin est propriété exclusive de la SNCF. Il ne peut être reproduit, communiqué, utilisé ou modifié sans leur accord écrit. Les cotes et procédés sont donnés à titre indicatif. Messieurs les entrepreneurs sont tenus de vérifier toutes cotes sur place et de signaler au bureau d'études toutes erreurs ou omissions avant réalisation des plans d'exécution.

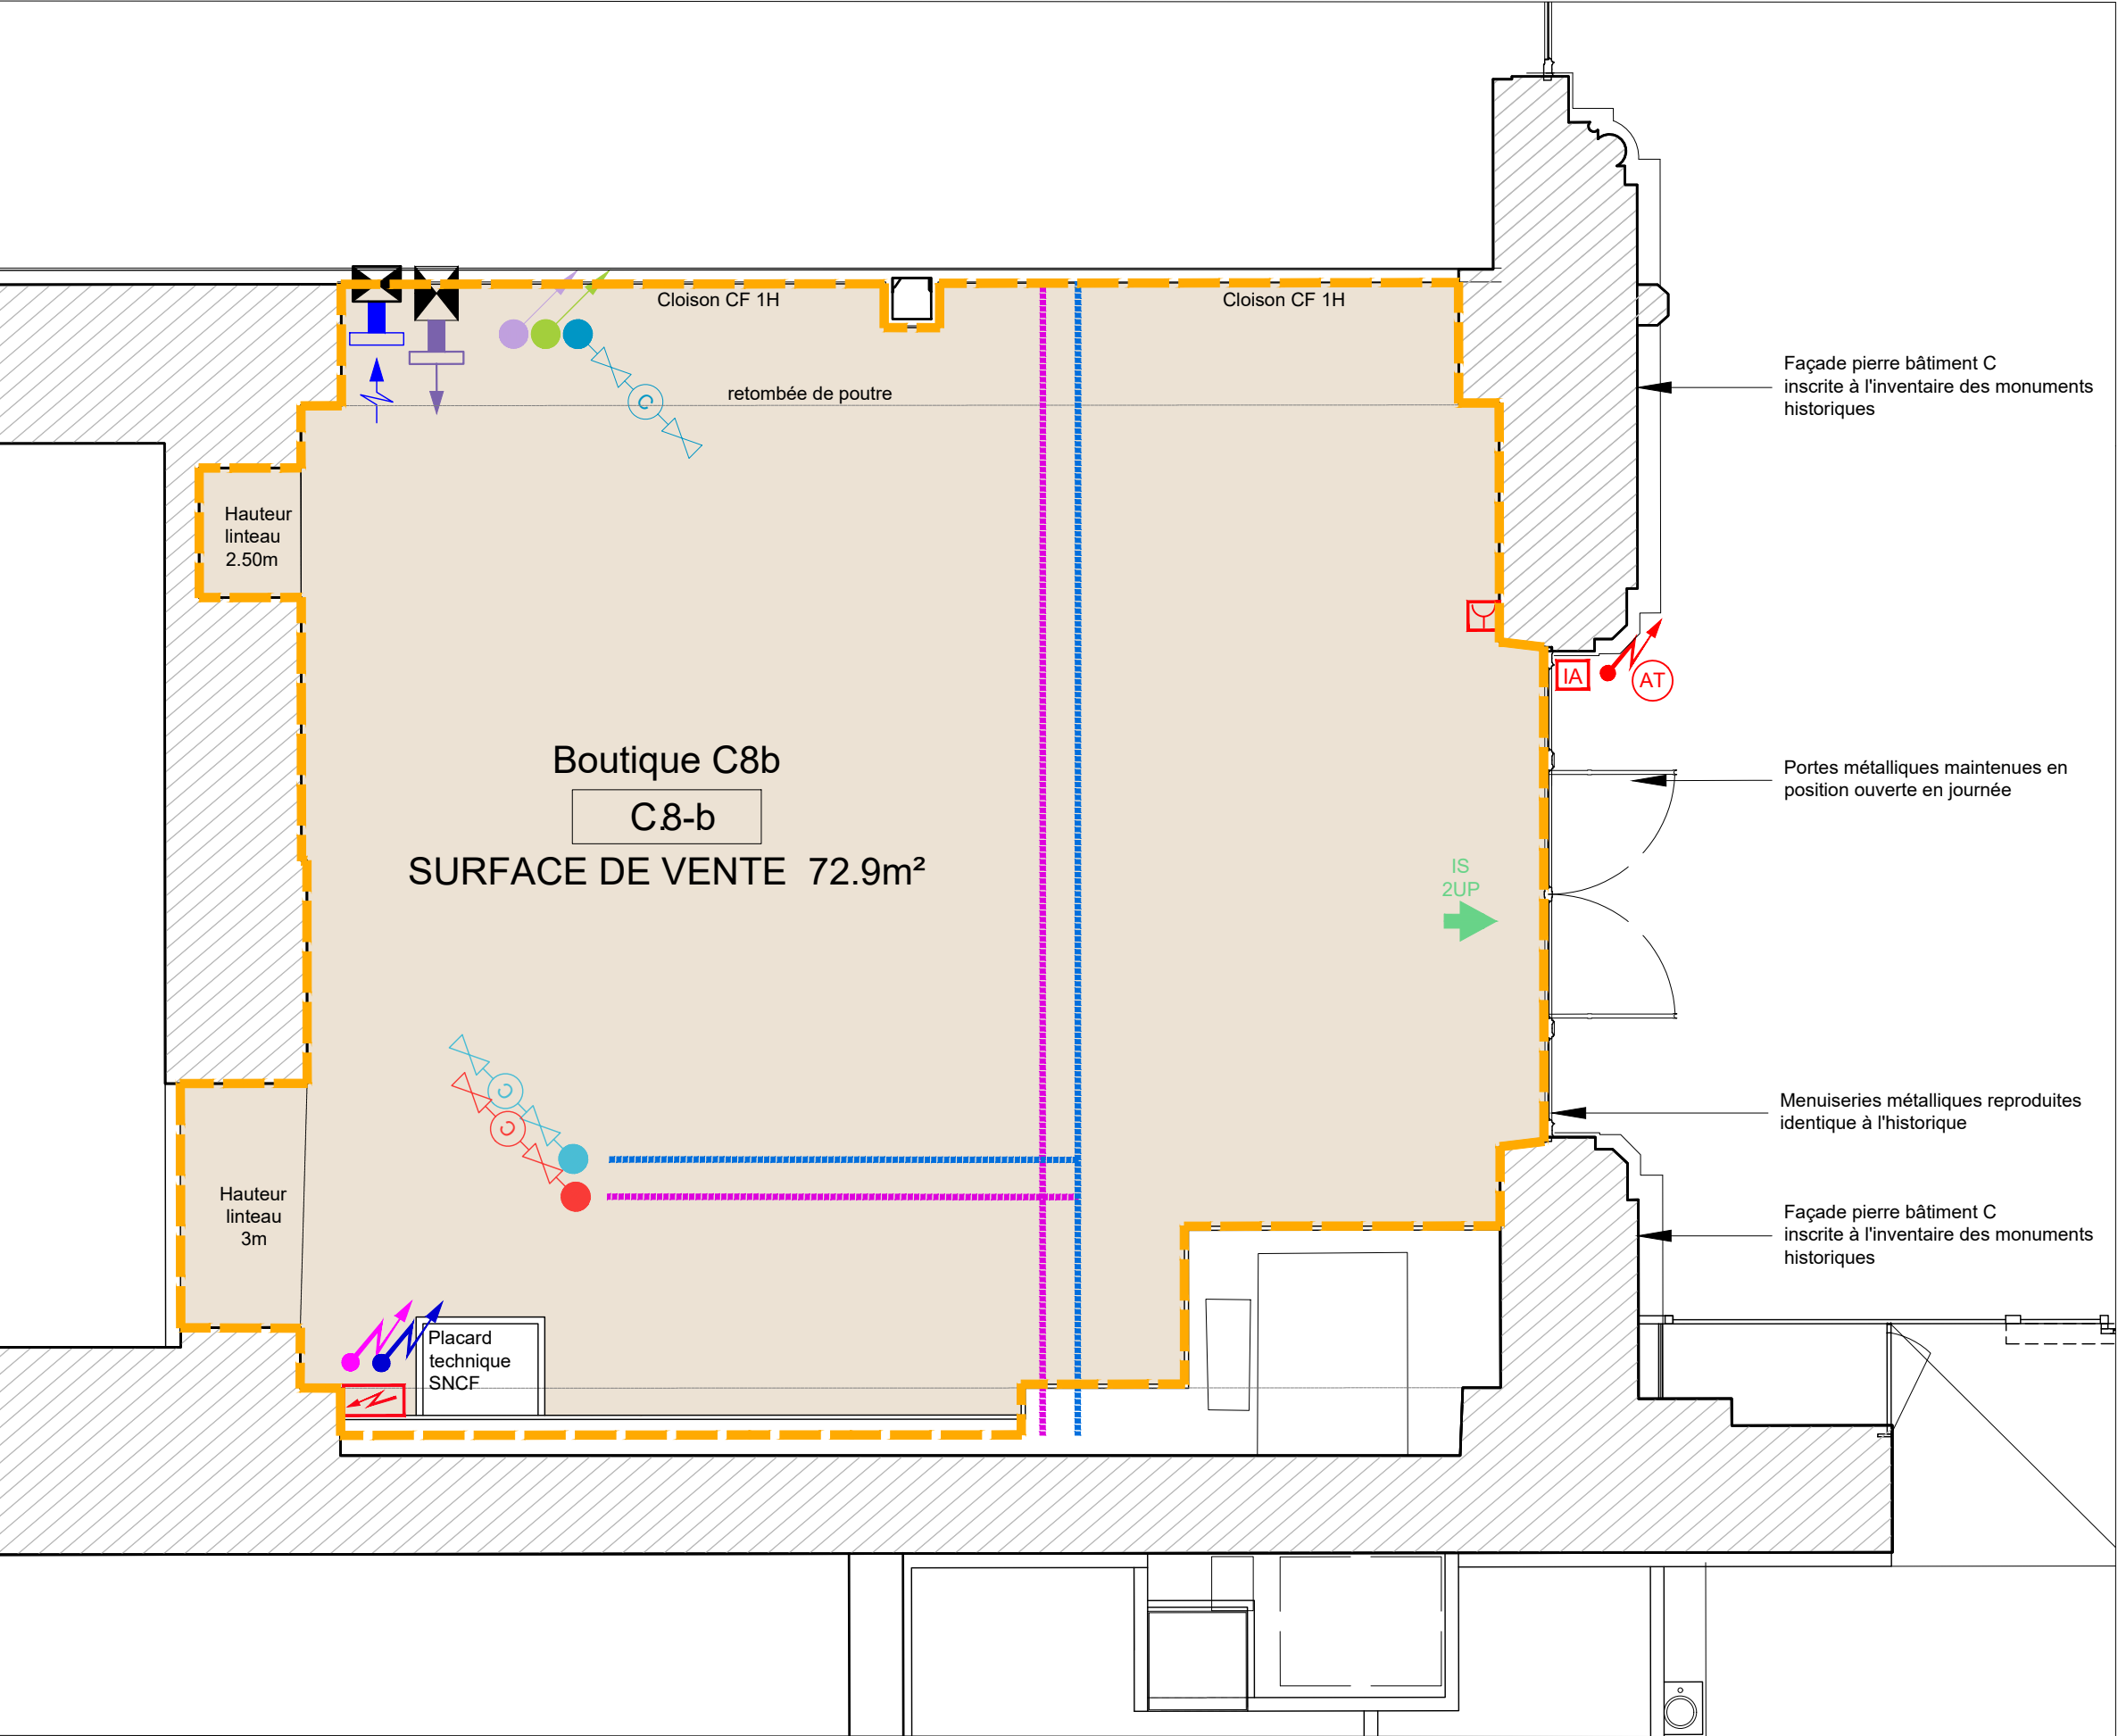


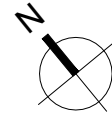


LEGENDE CPTA - TYPE

	Espace surface de vente
	Attente Alimentation EG _DN65 en plafond
	Attente Alimentation EC _DN32 en plafond
	Attente Alimentation EF DN20
	Attente Evacuation EU - DN100
	Attente EV - DN100
	Attente Air rejeté Ø250
	Attente Air neuf Ø250
	Attente électrique courants forts
	Attente électrique courants faibles
	Coupure d'urgence concédé
	Coffret frontière HT 2,8m
	Déclencheur manuel
	Détecteur de fumée
	Indicateur d'action
	Reseaux EC/EG en plafond



Ce dessin est propriété exclusive de la SNCF. Il ne peut être reproduit, communiqué, utilisé ou modifié sans leur accord écrit. Les cotes et procédés sont donnés à titre indicatif. Messieurs les entrepreneurs sont tenus de vérifier toutes cotes sur place et de signaler au bureau d'études toutes erreurs ou omissions avant réalisation des plans d'exécution.

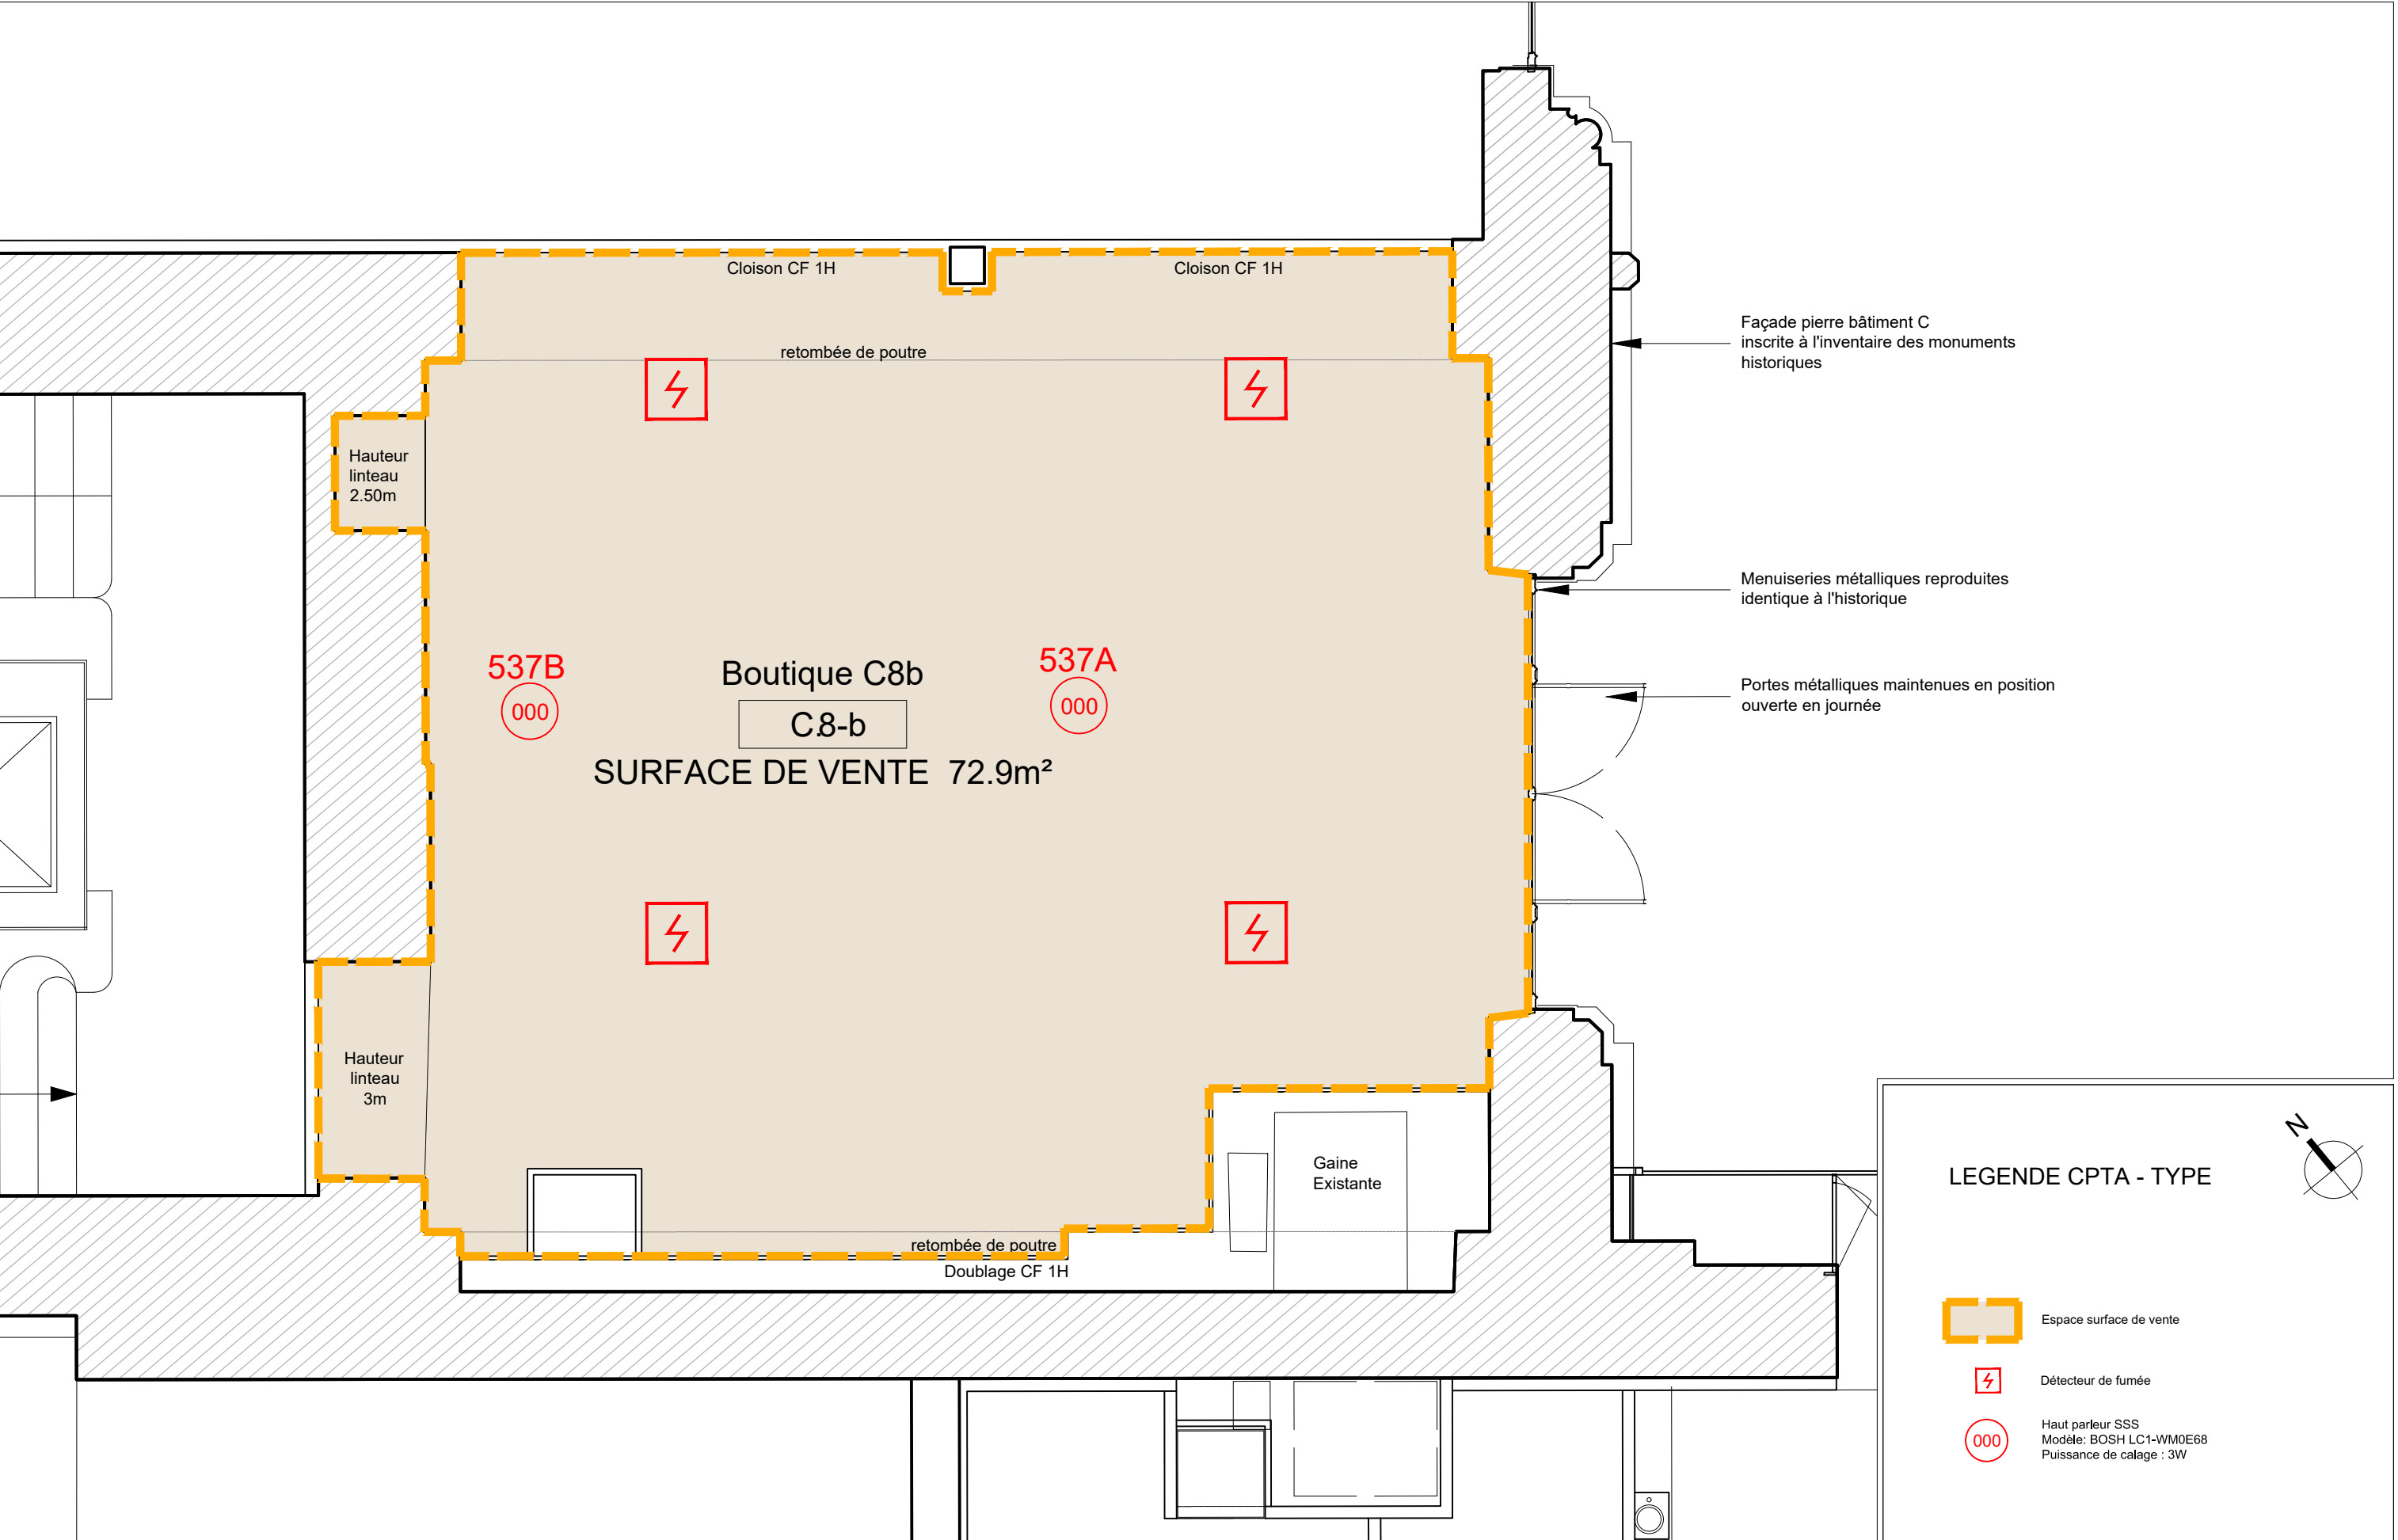

Ce dessin est propriété exclusive de la SNCF. Il ne peut être reproduit, communiqué, utilisé ou modifié sans leur accord écrit. Les cotes et procédés sont donnés à titre indicatif. Messieurs les entrepreneurs sont tenus de vérifier toutes cotes sur place et de signaler au bureau d'études toutes erreurs ou omissions avant réalisation des plans d'exécution.

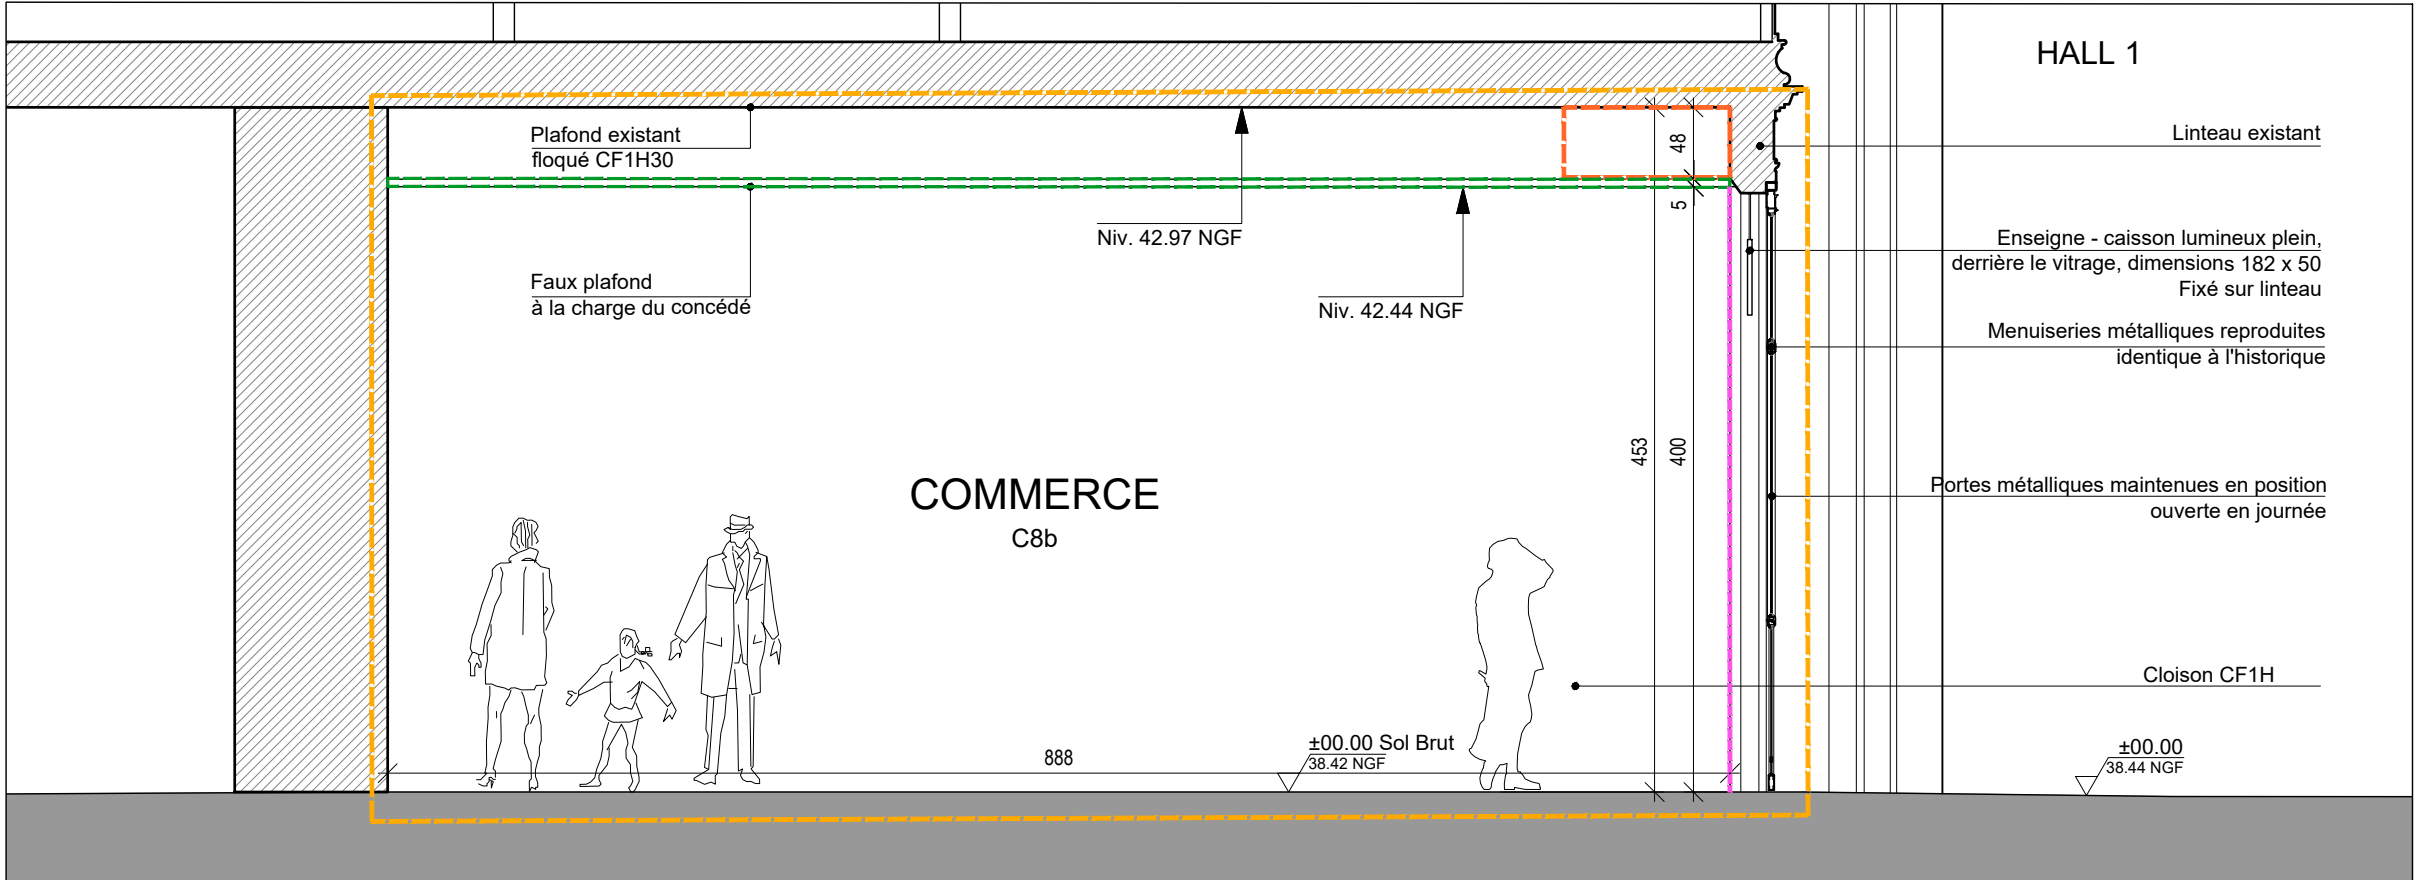


Coupe transversale - Ech 1/50

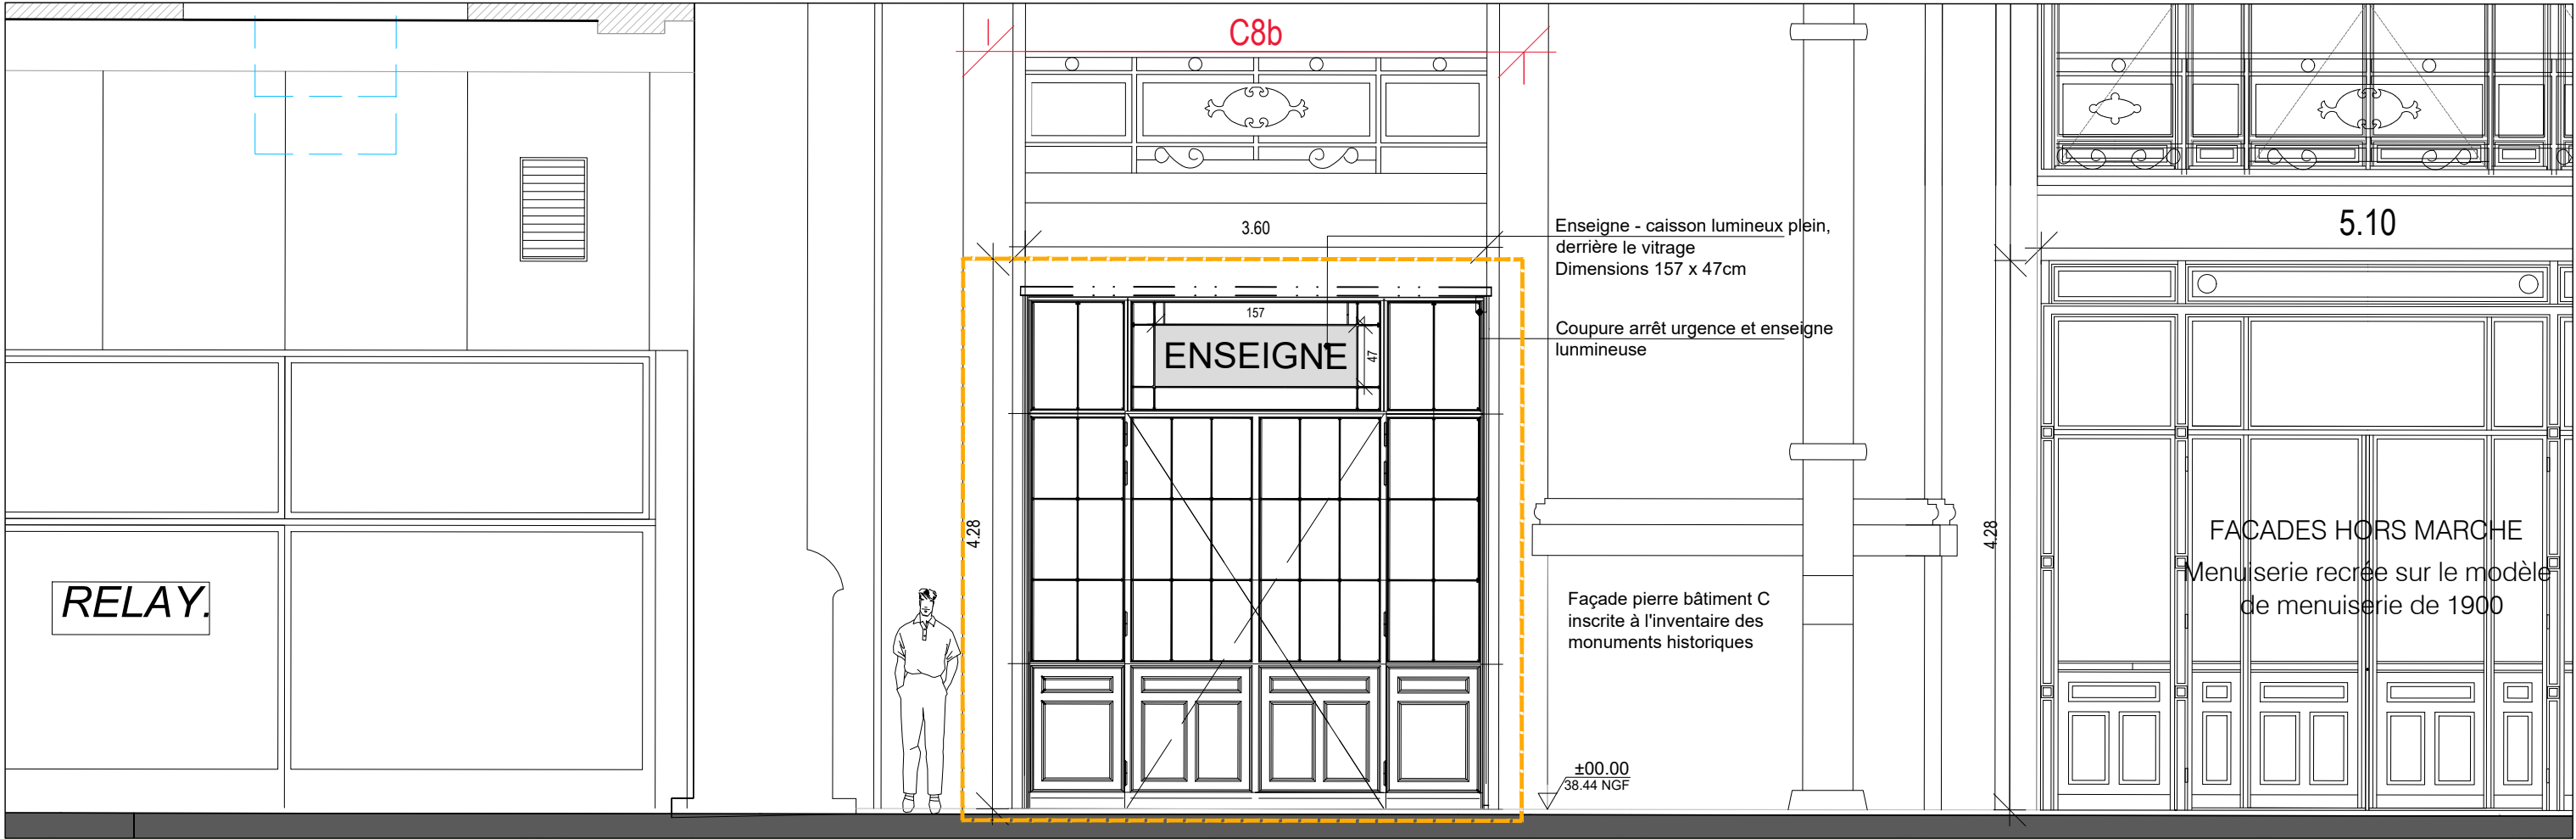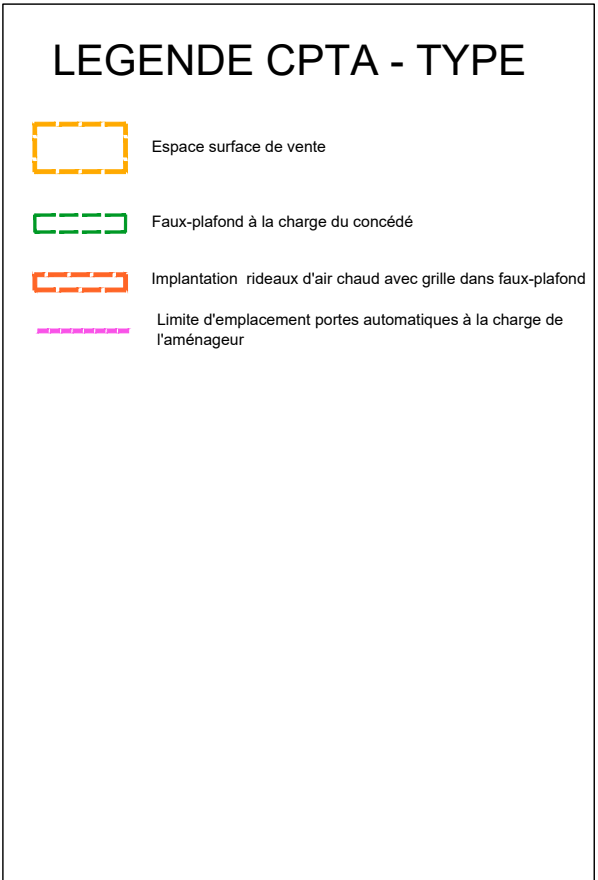

Façade extérieur - Hall 1- Ech 1/50


Ce dessin est propriété exclusive de la SNCF. Il ne peut être reproduit, communiqué, utilisé ou modifié sans leur accord écrit. Les cotes et procédés sont donnés à titre indicatif. Messieurs les entrepreneurs sont tenus de vérifier toutes cotes sur place et de signaler au bureau d'études toutes erreurs ou omissions avant réalisation des plans d'exécution.

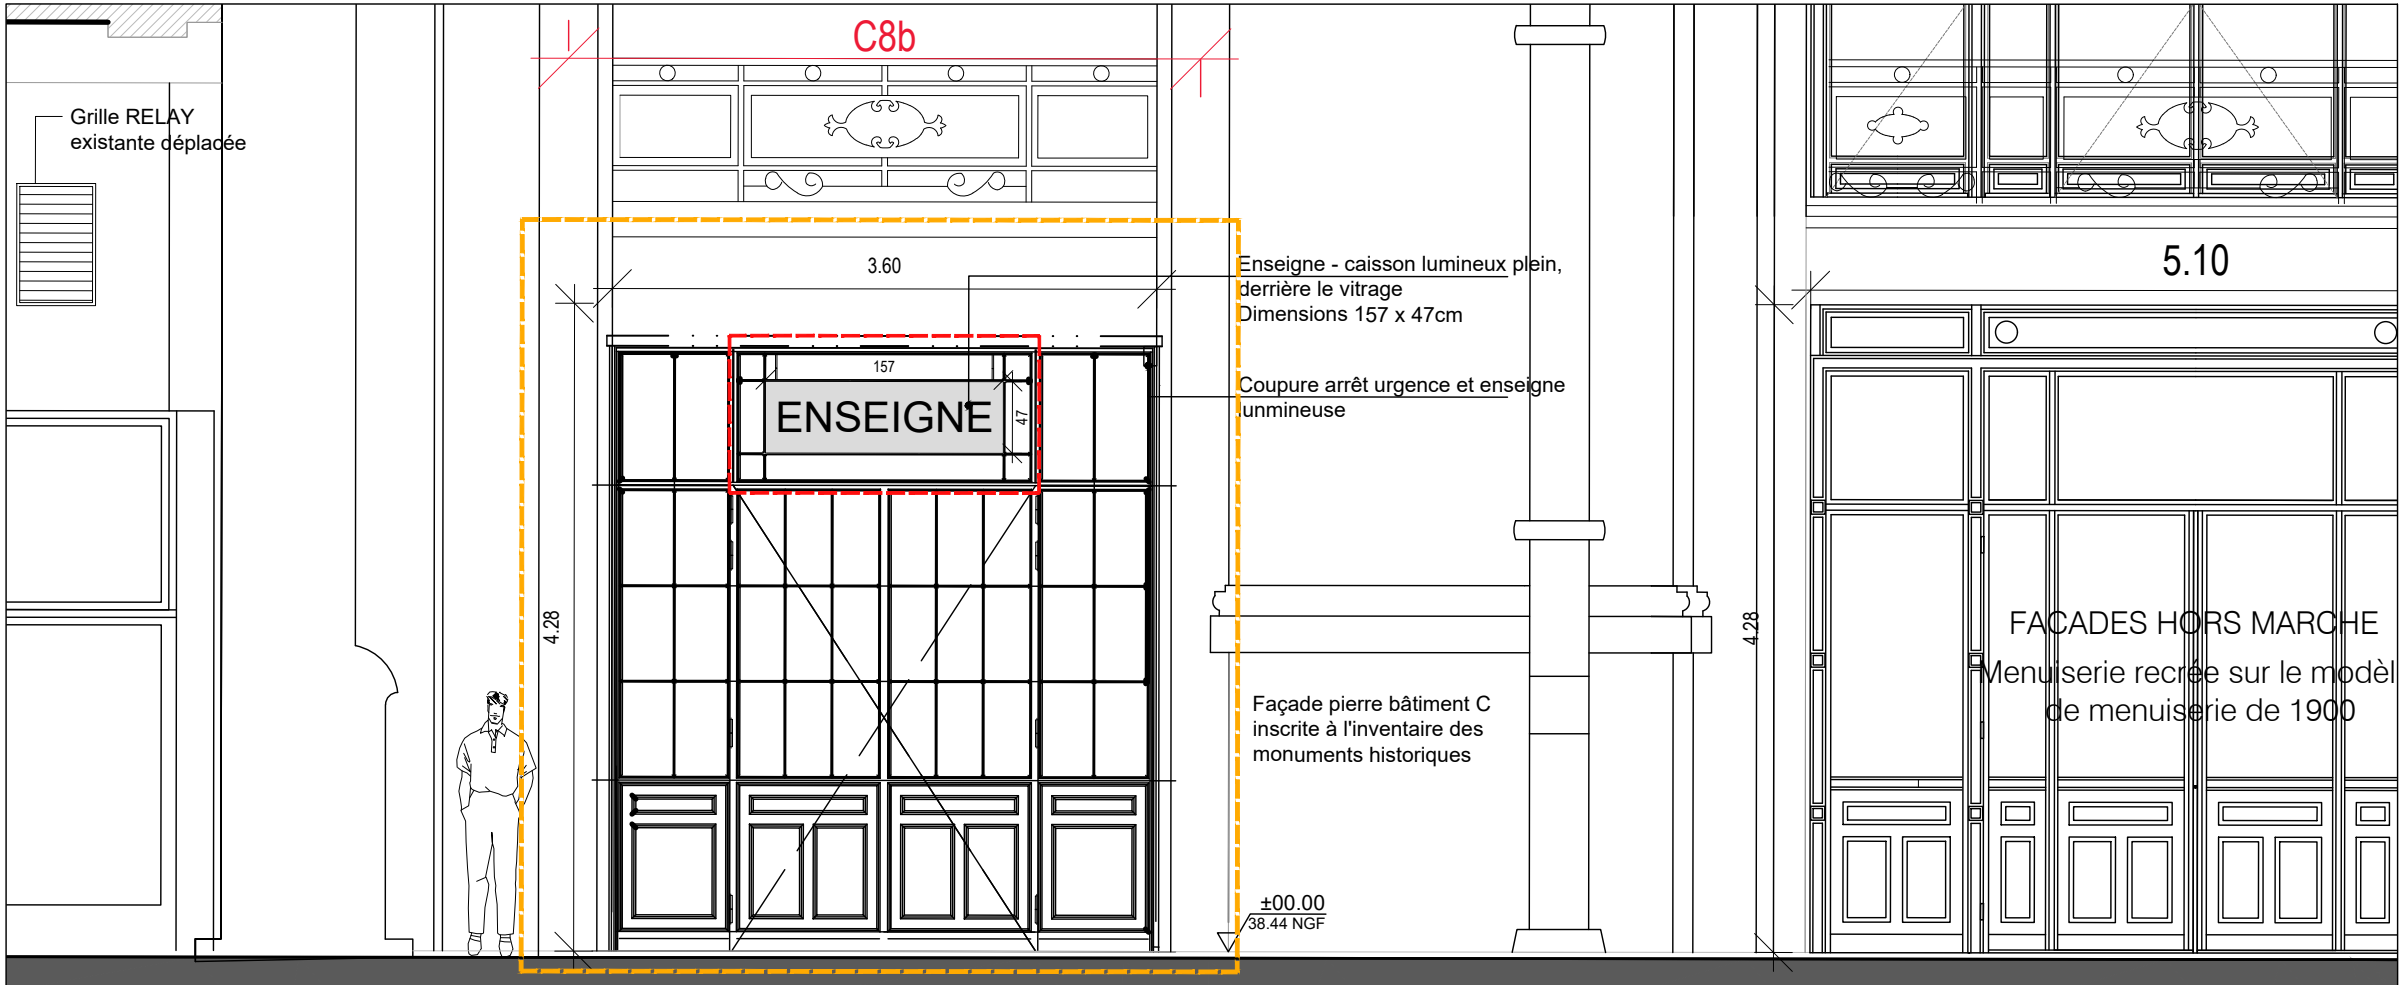


Façade - Hall 1- Ech 1/50

LEGENDE CPTA - TYPE

- Espace surface de vente
- Faux-plafond à la charge du concédé
- Zoom du détail

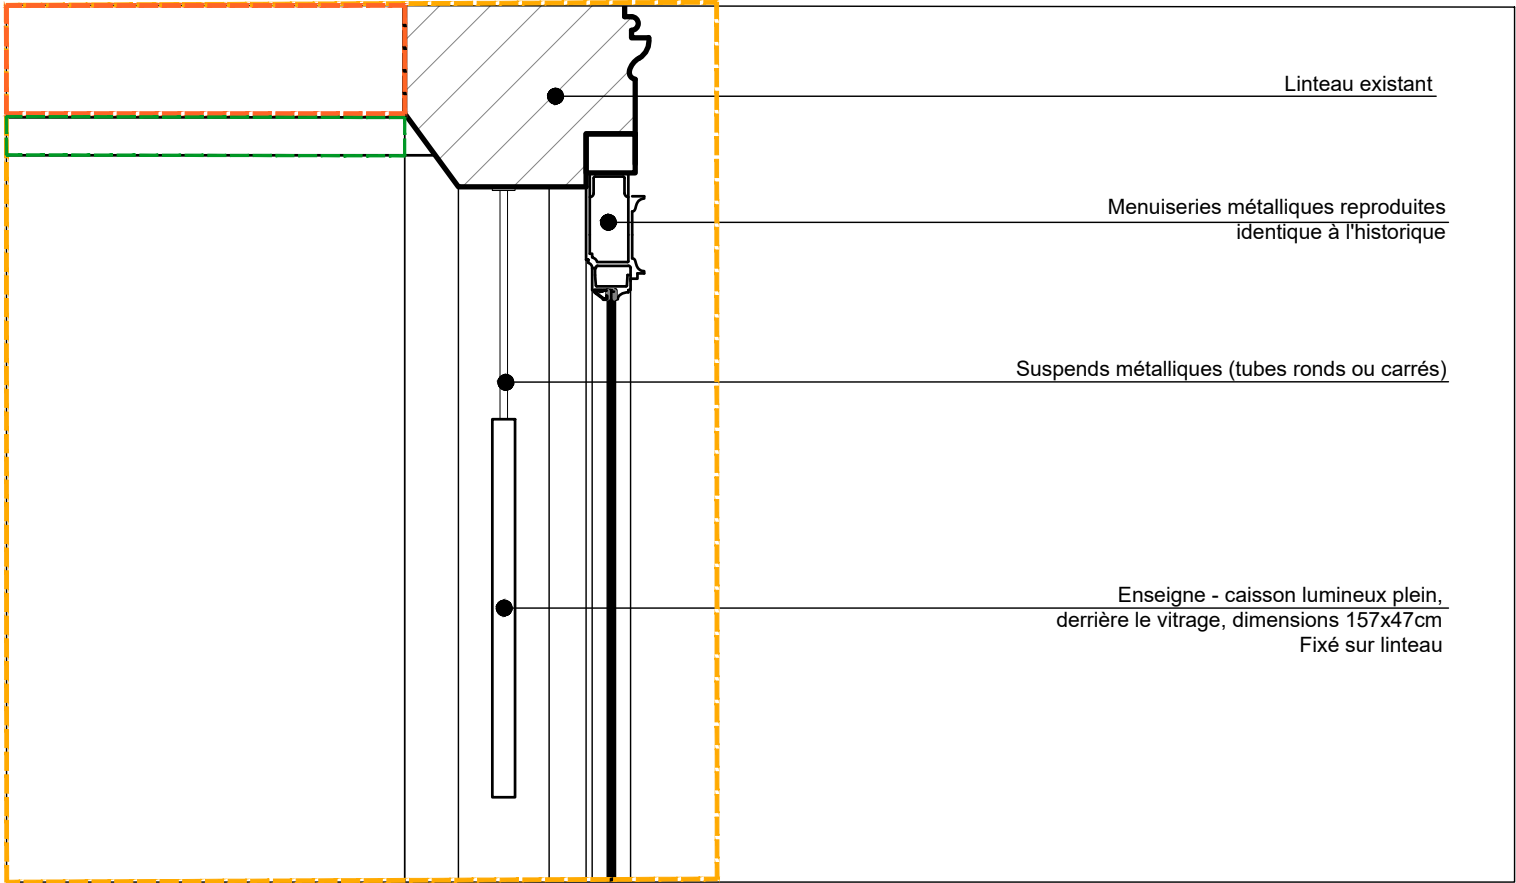

Détail de l'enseigne suspendue - Hall 1- Ech 1/10

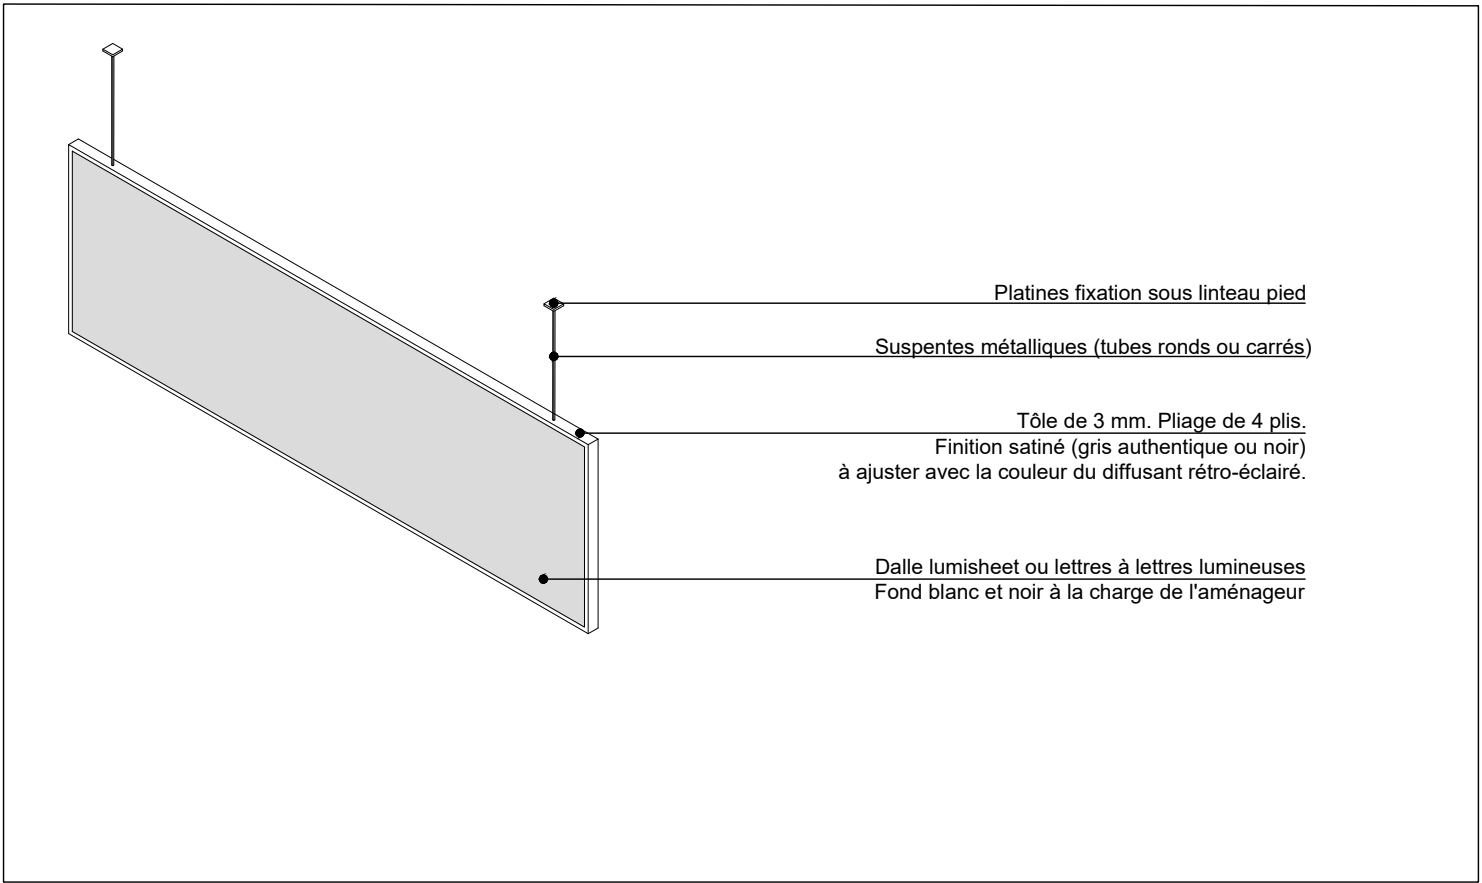

Enseigne frontale lumineuse - Hall 1- Ech 1/20

Ce dessin est propriété exclusive de la SNCF. Il ne peut être reproduit, communiqué, utilisé ou modifié sans leur accord écrit. Les cotes et procédés sont donnés à titre indicatif. Messieurs les entrepreneurs sont tenus de vérifier toutes cotes sur place et de signaler au bureau d'études toutes erreurs ou omissions avant réalisation des plans d'exécution.