

Ind	Date	Nature des modifications
A	10/11/2016	Première diffusion

PARIS GARE DE LYON

PROJET SALLE DES FRESQUES

Adresse du Projet :

Gare de Paris Lyon
1 place Louis Armand
75012 Paris



N° UT : ----- N° Bât : --

DIRECTION DE PROJET

GARES & CONNEXIONS / Direction du Développement - Paris

Directeur de Projet :

Jean-François HOSKING
16 avenue d'Ivry 75634 Paris Cedex 13

Tel: 01 83 94 45 09



Bureau de Contrôle: APAVE

Samira AL-AHMED
35, Grande Allée du 12 Février 1934 77 186 Noisiel

Tel: 01 60 37 55 37
Fax: 01 60 37 55 28

Coordonnateur SPS : APAVE

Ahmed OUESLATI
17 rue Salneuve 75854 PARIS CEDEX 17

Tel: 01 40 54 61 82

Coordonnateur SSI : SECA Ingénierie

Jean-Philippe DELSART
2 B rue Marcel Doret 31700 Blagnac

Tel: 05 34 61 63 80
Fax: 05 34 61 63 81

ARCHITECTES

AGENCE DUTHILLEUL

Jean-Marie DUTHILLEUL
16 Avenue d'Ivry 75647 PARIS CEDEX 13

Tel: 01 44 24 34 84



ATELIER D'ARCHITECTURE GARES & CONNEXIONS

François BONNEFILLE
16 Avenue d'Ivry 75647 PARIS CEDEX 13

Tel: 01 80 50 93 00
Fax: 01 80 50 93 01



Approuvé par : C.STRAUSS-BOUTIN
Date : DATE_APPROBATION

BUREAU D'ETUDE

AREP (Aménagement Recherche Pôles d'Echange)

Responsable Conception et Réalisation : Olivier BOISSONNET
Chef de projet : Cécile STRAUSS-BOUTIN
16, avenue d'Ivry, 75647 Paris Cedex 13

Tel: 01 57 27 15 91
Fax: 01 80 50 93 01



Elabli par : KAROLINA GONZALO
Date : DATE_CREATION

EXE

AMENAGEMENT DE LA SALLE DES FRESQUES

ECRAN_VITRE_FTM064

MENUISERIES.METALLIQUES_EXTERIEURES_INTERIEURES

N° d'affaire : 1000770-00


Date : 10/11/2016

Echelle : SELON_FOLIO


GAG	FRQ	EXE	DET	TN	M54-2	303	A
EMETTEUR	PROJET	PHASE	TYPE	NIVEAU	LOT	N°	INDICE


Ecran EC 1 : 3 unités



PLAN REF : BAT-FRQ-EXE-TEM-N38F-M53.2-0021 IND K


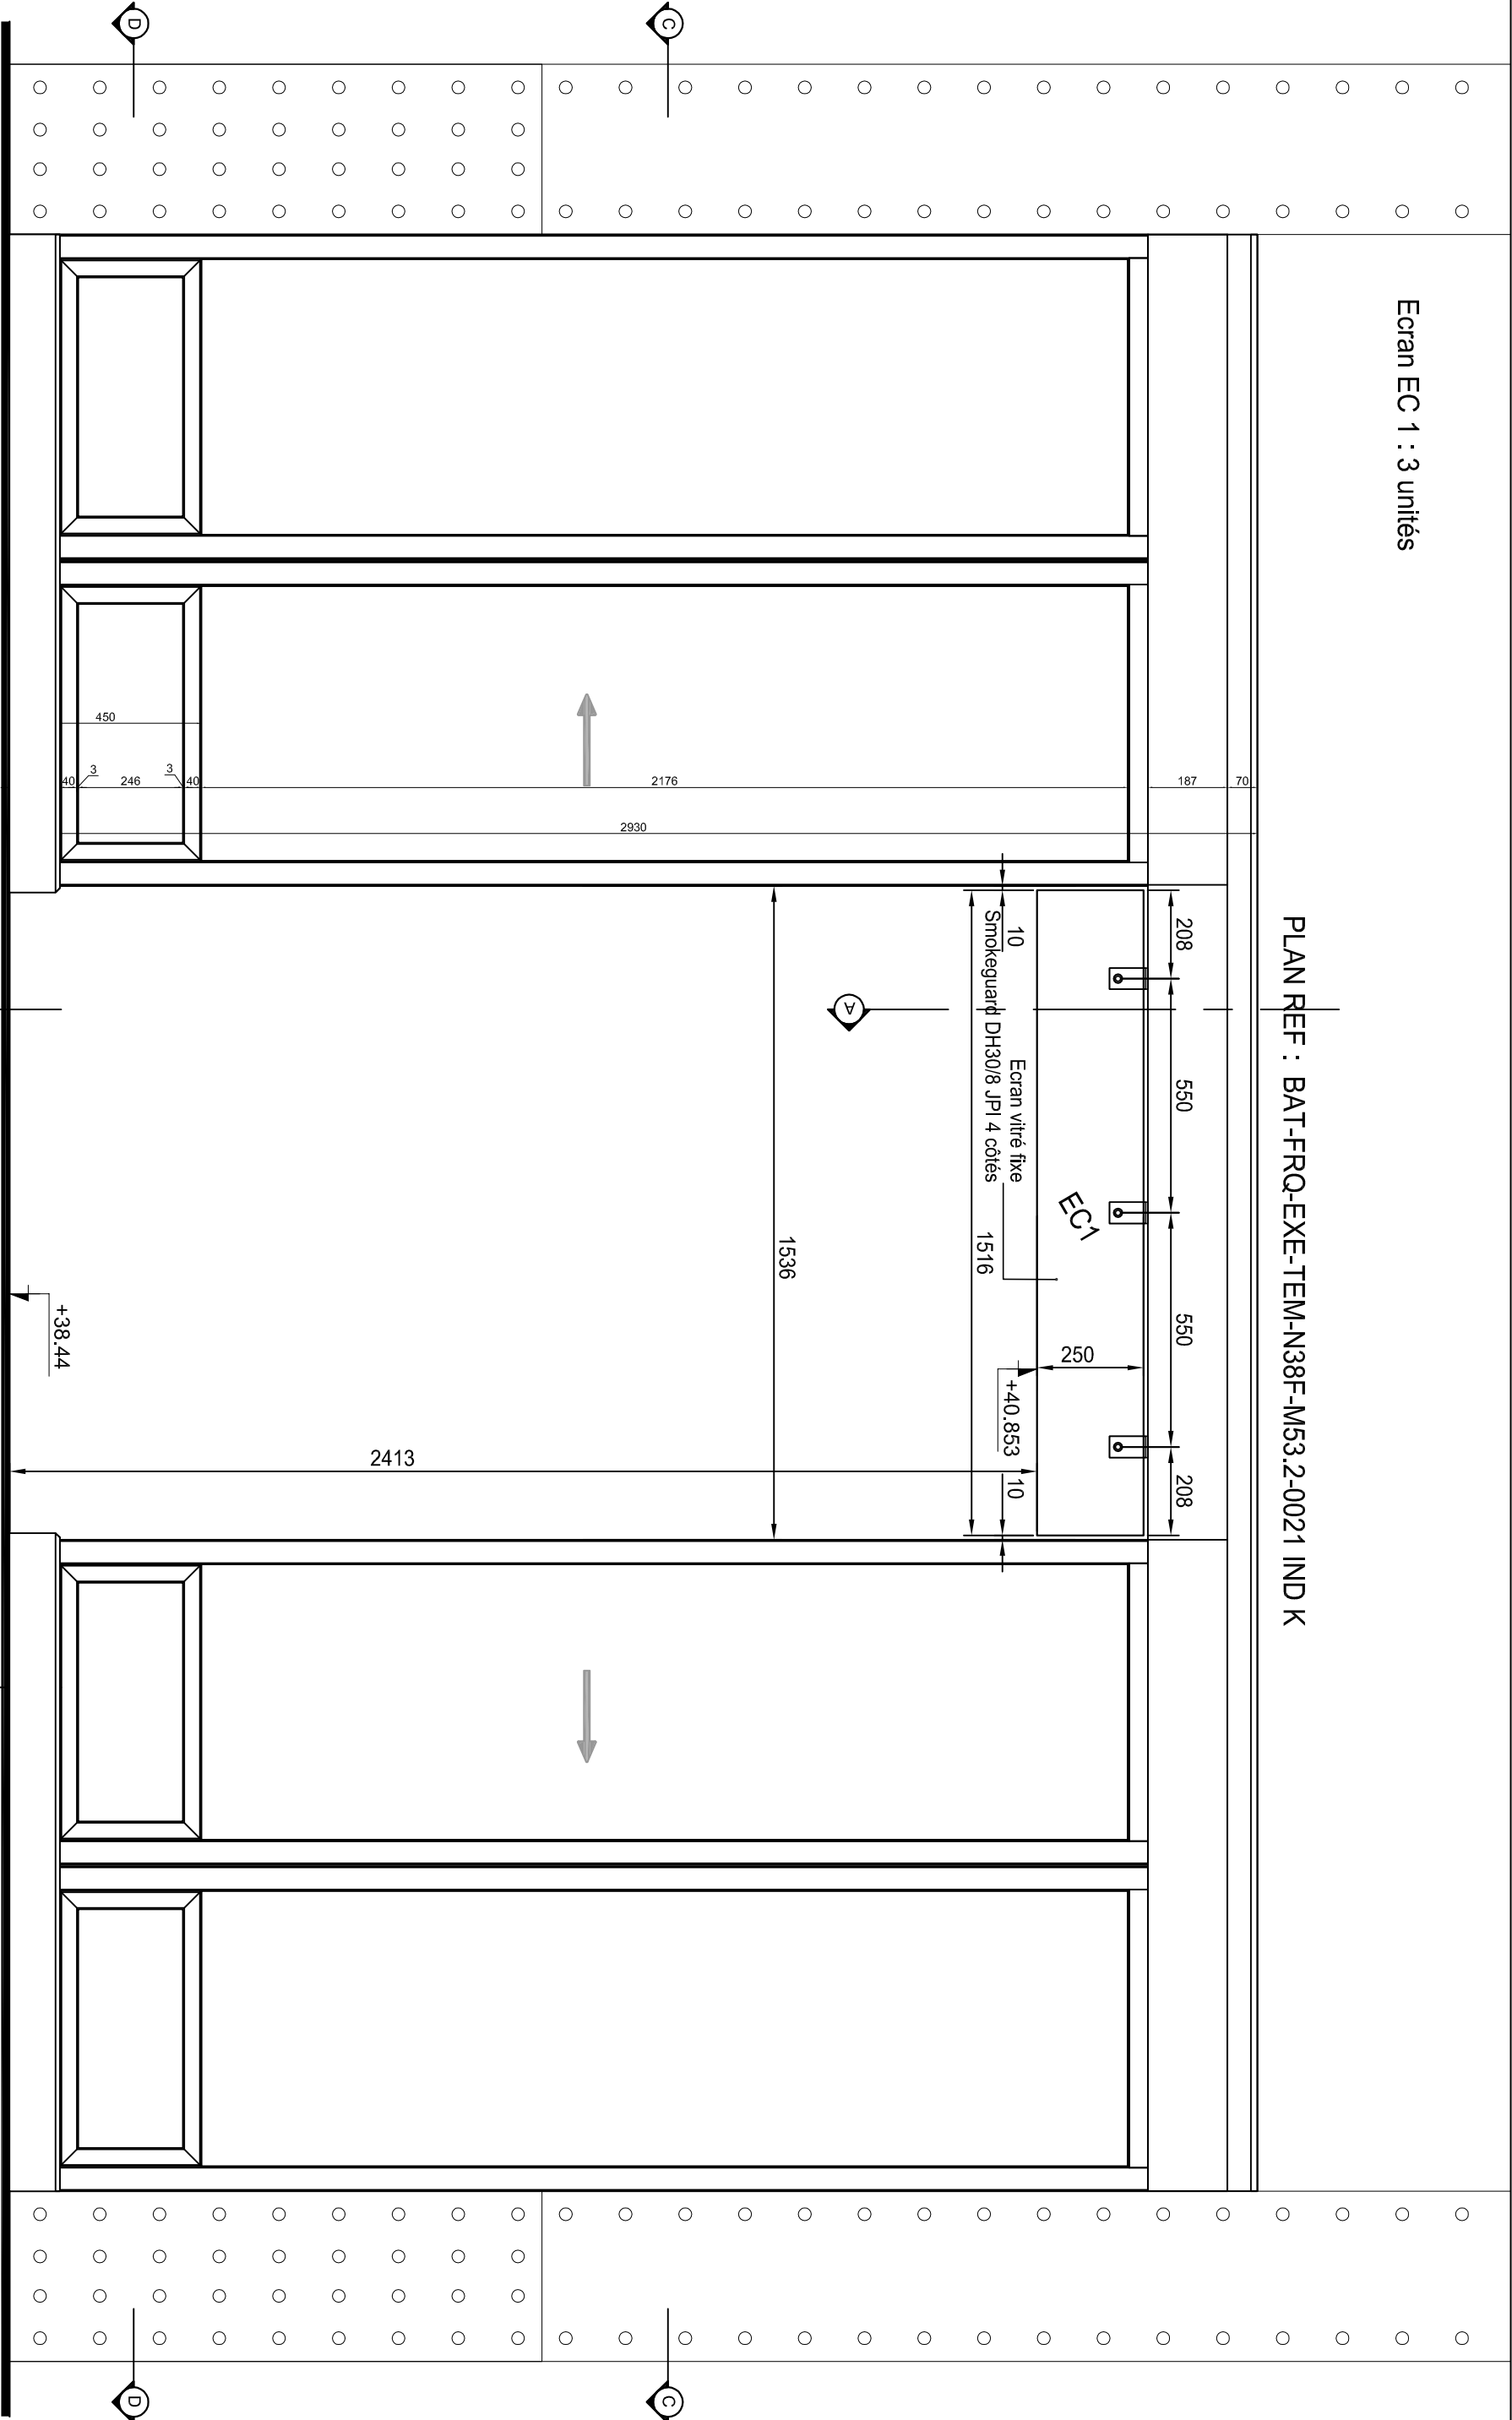




Elevation MNB 7

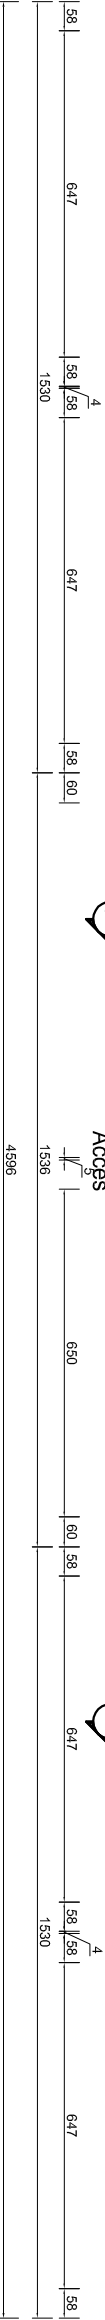

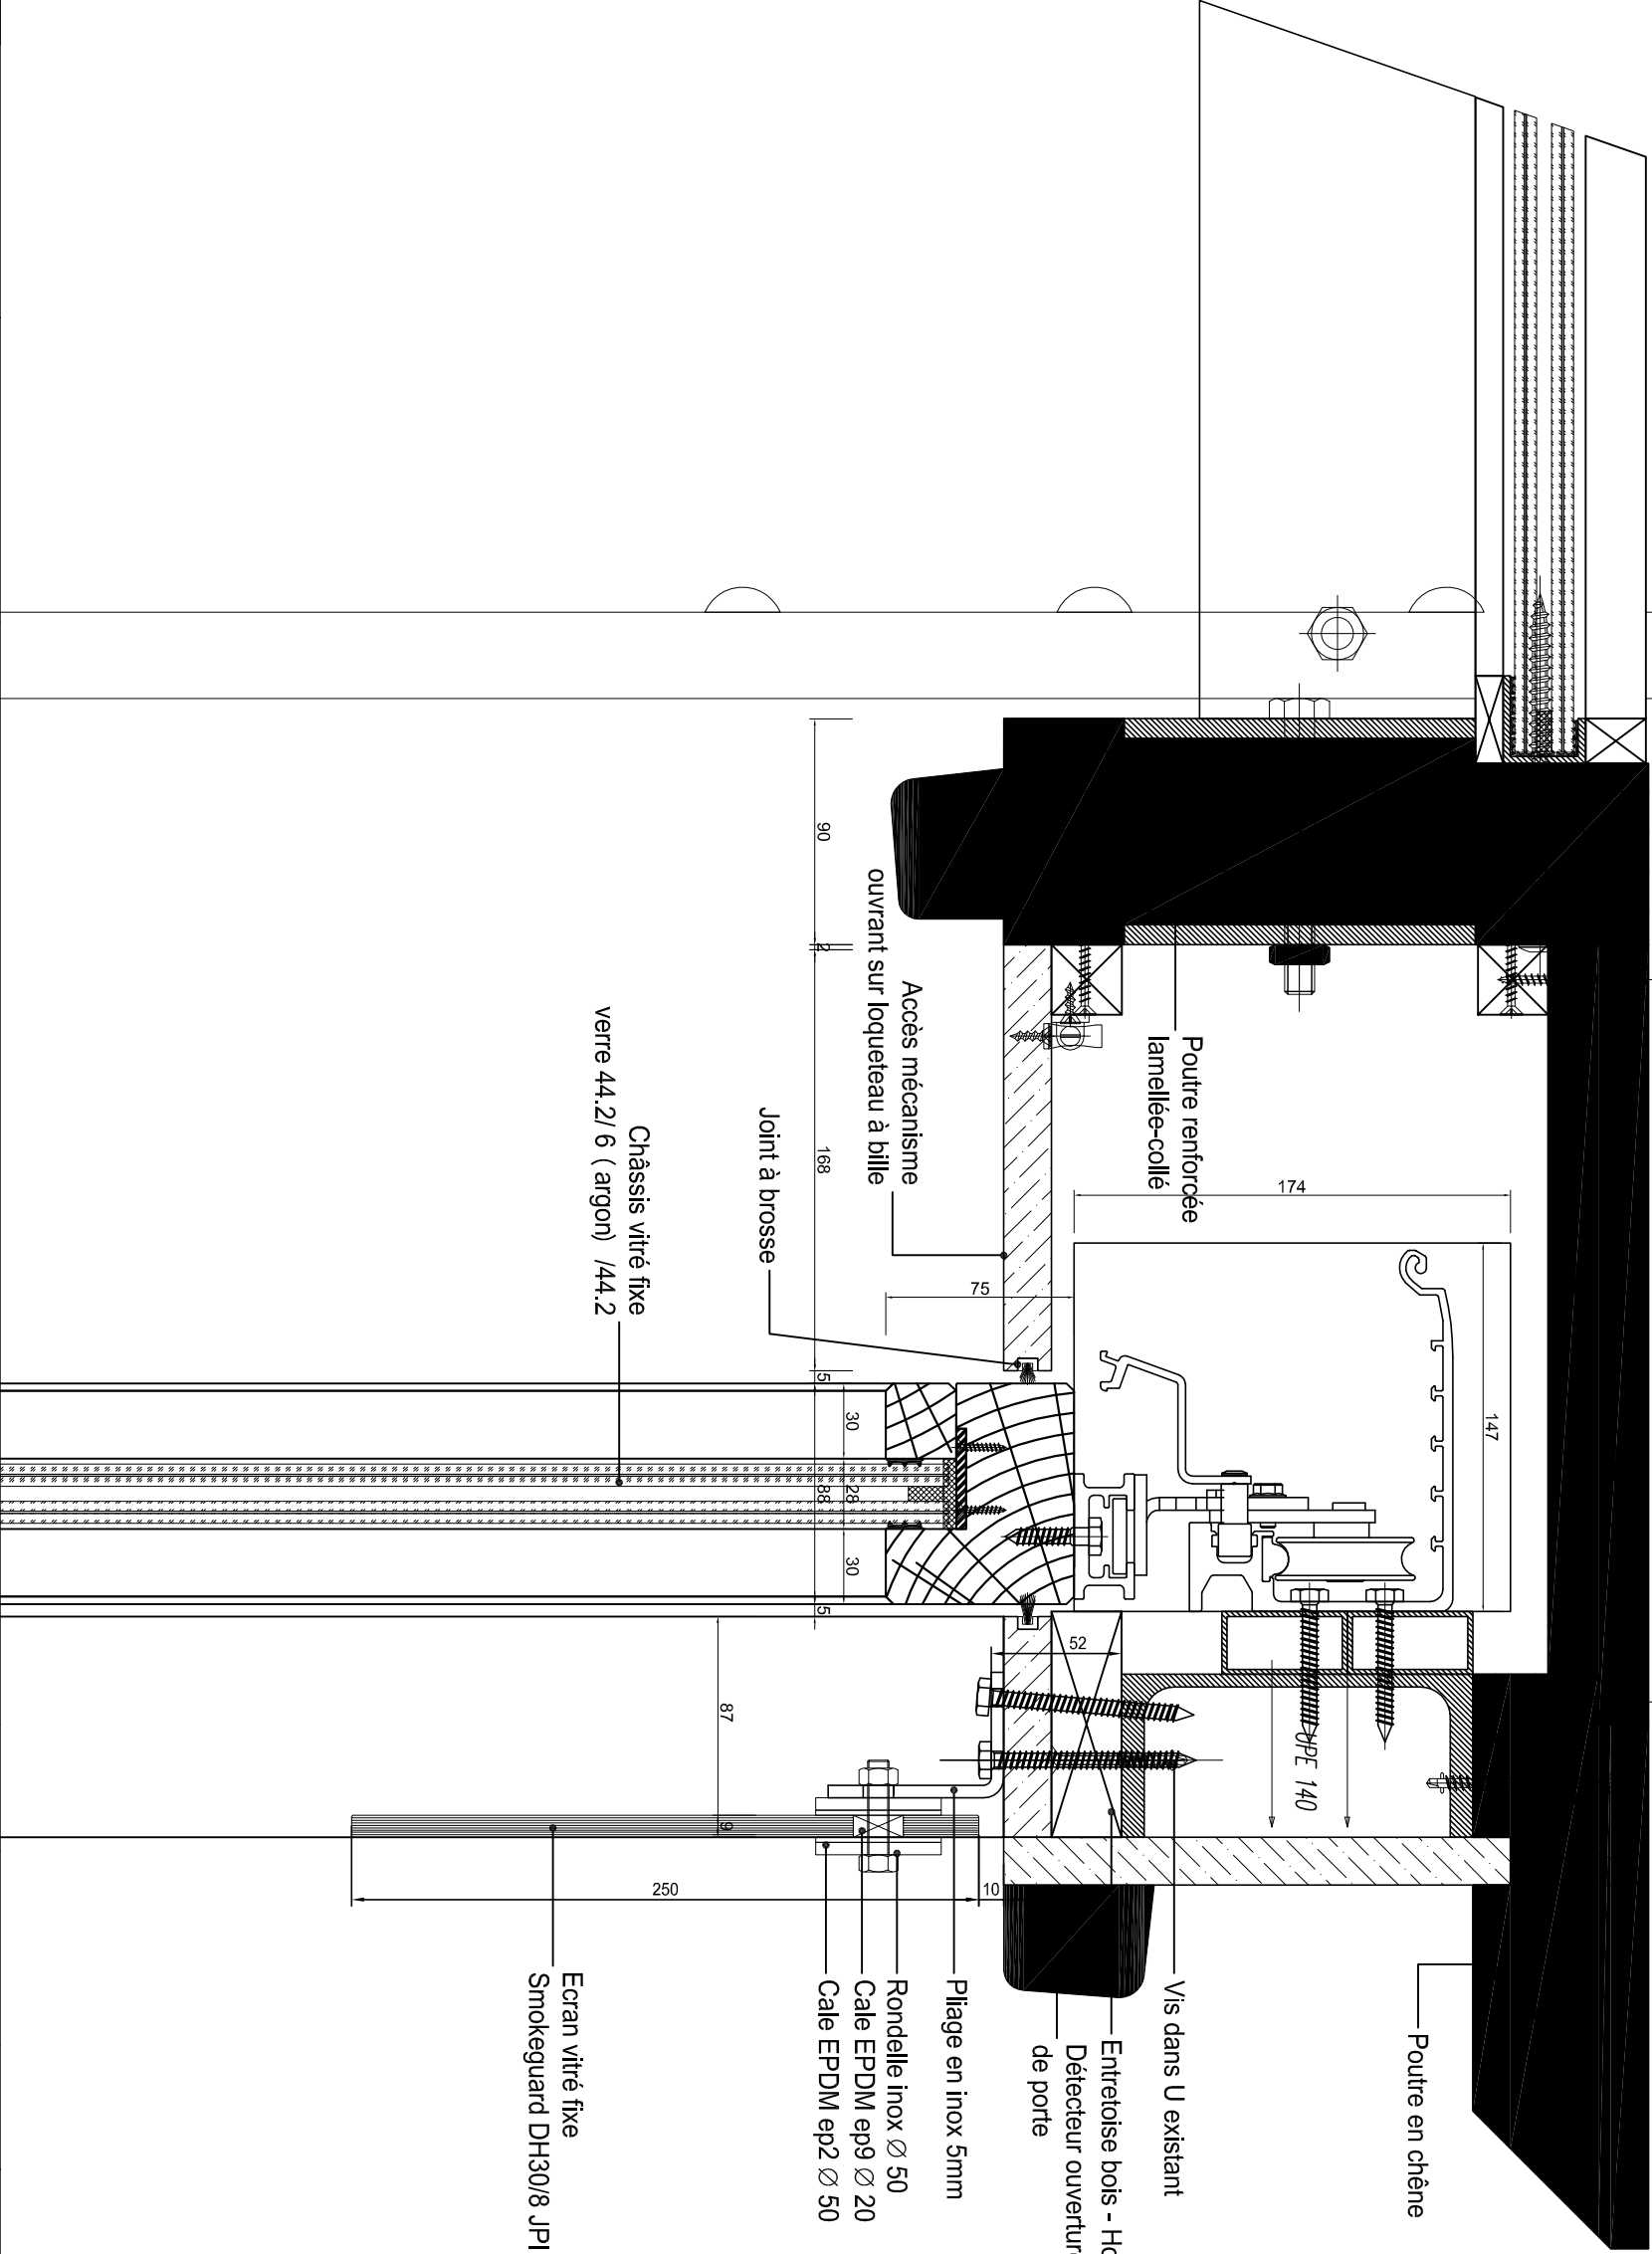

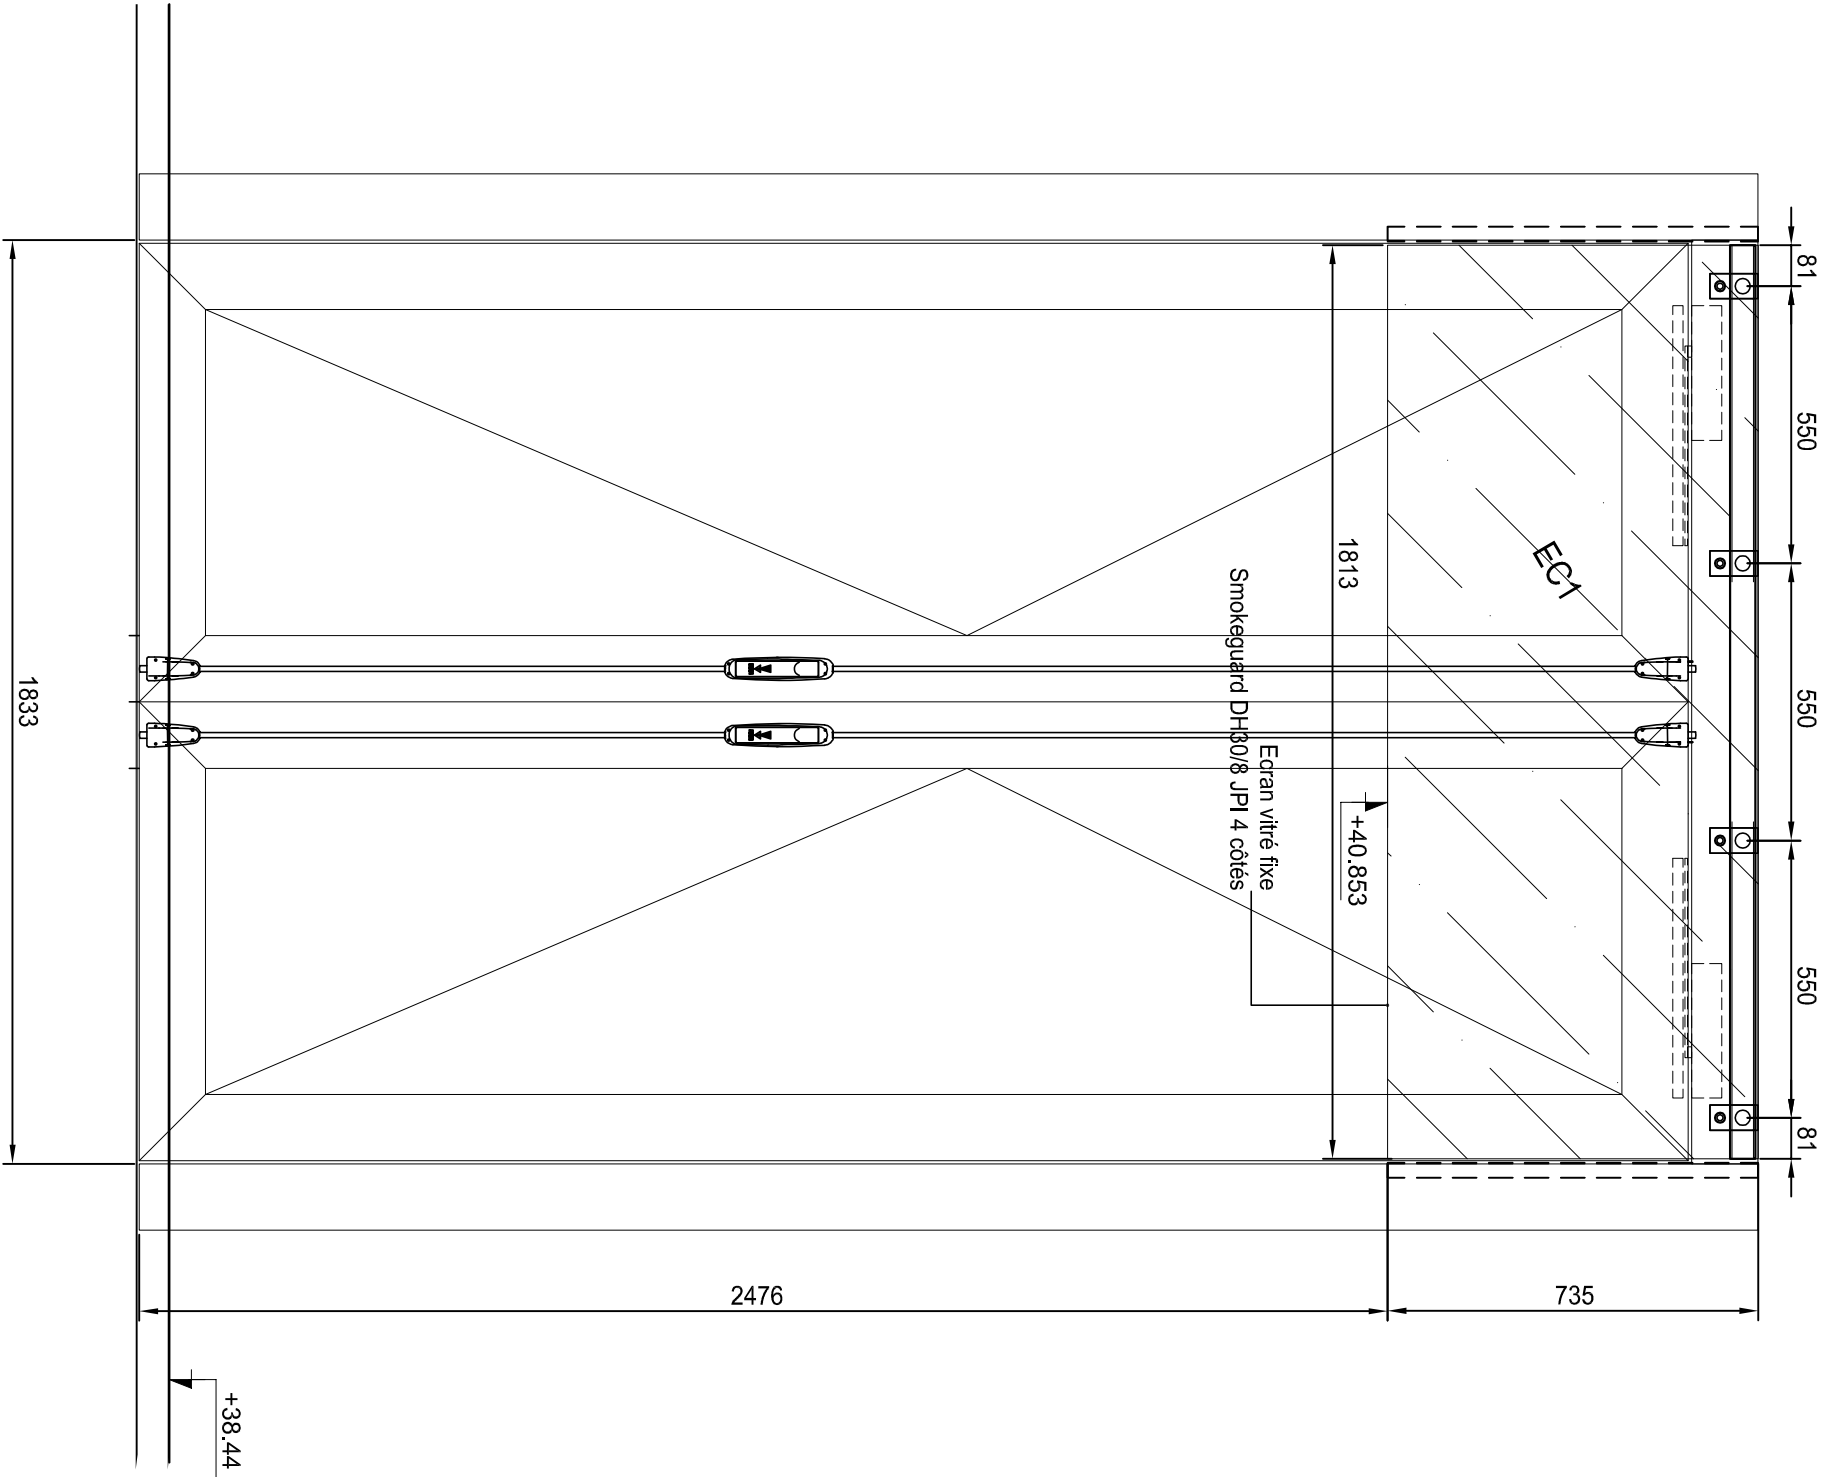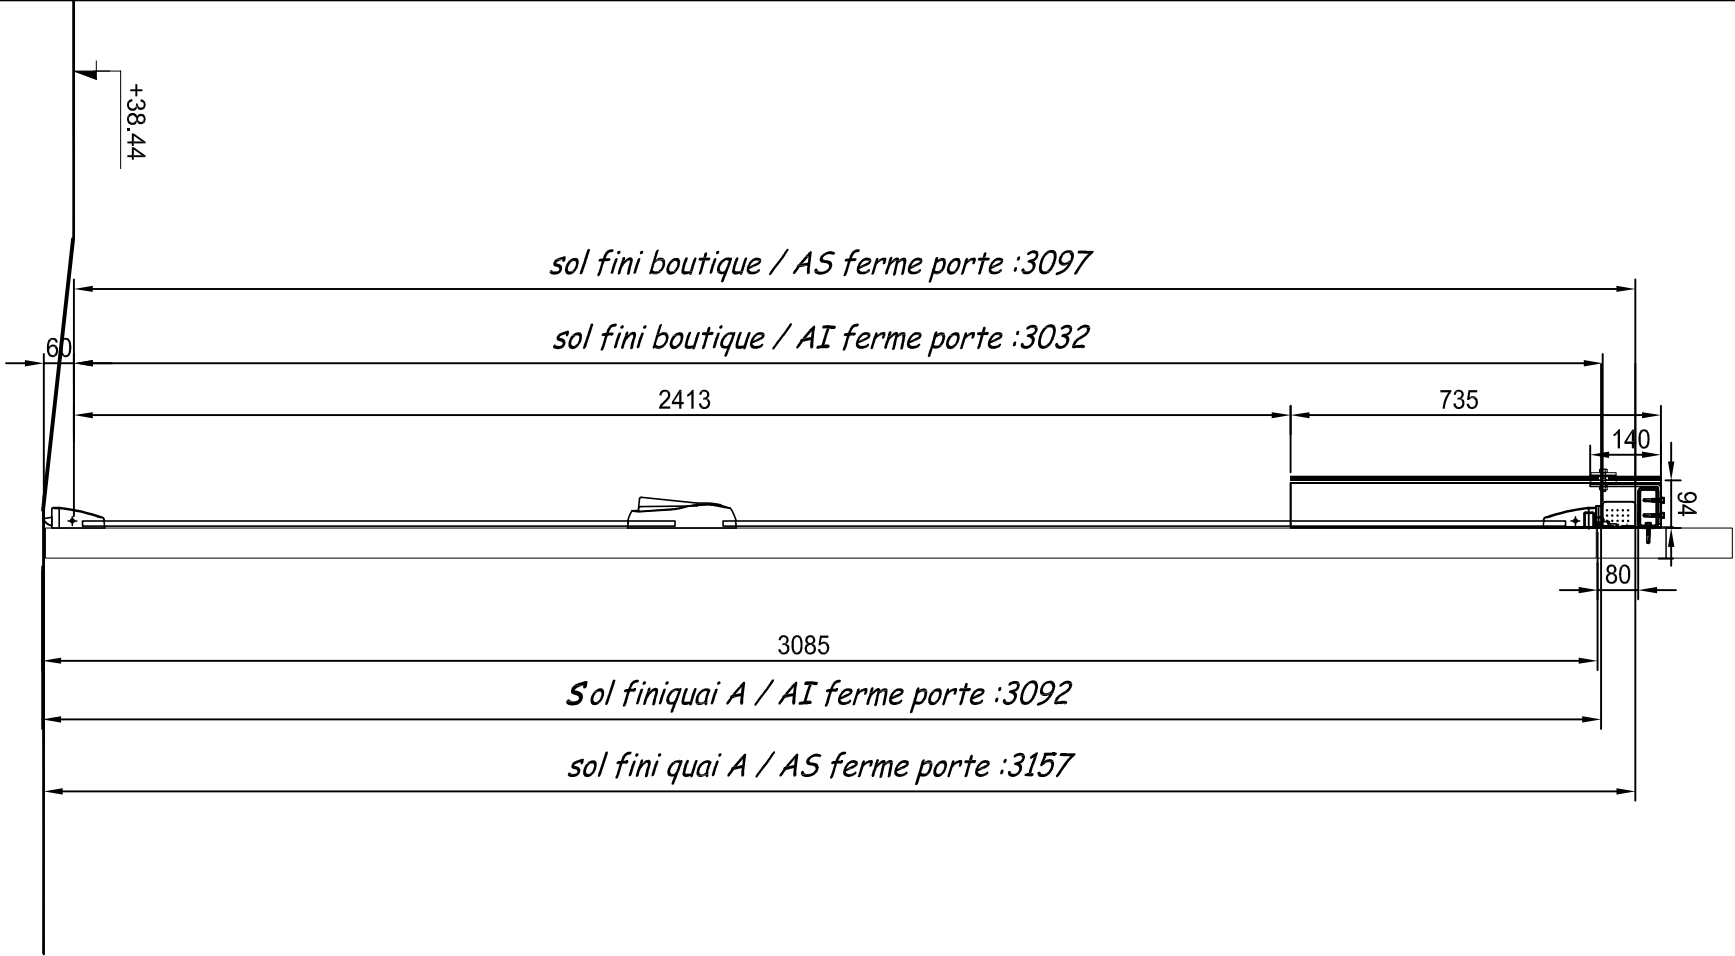

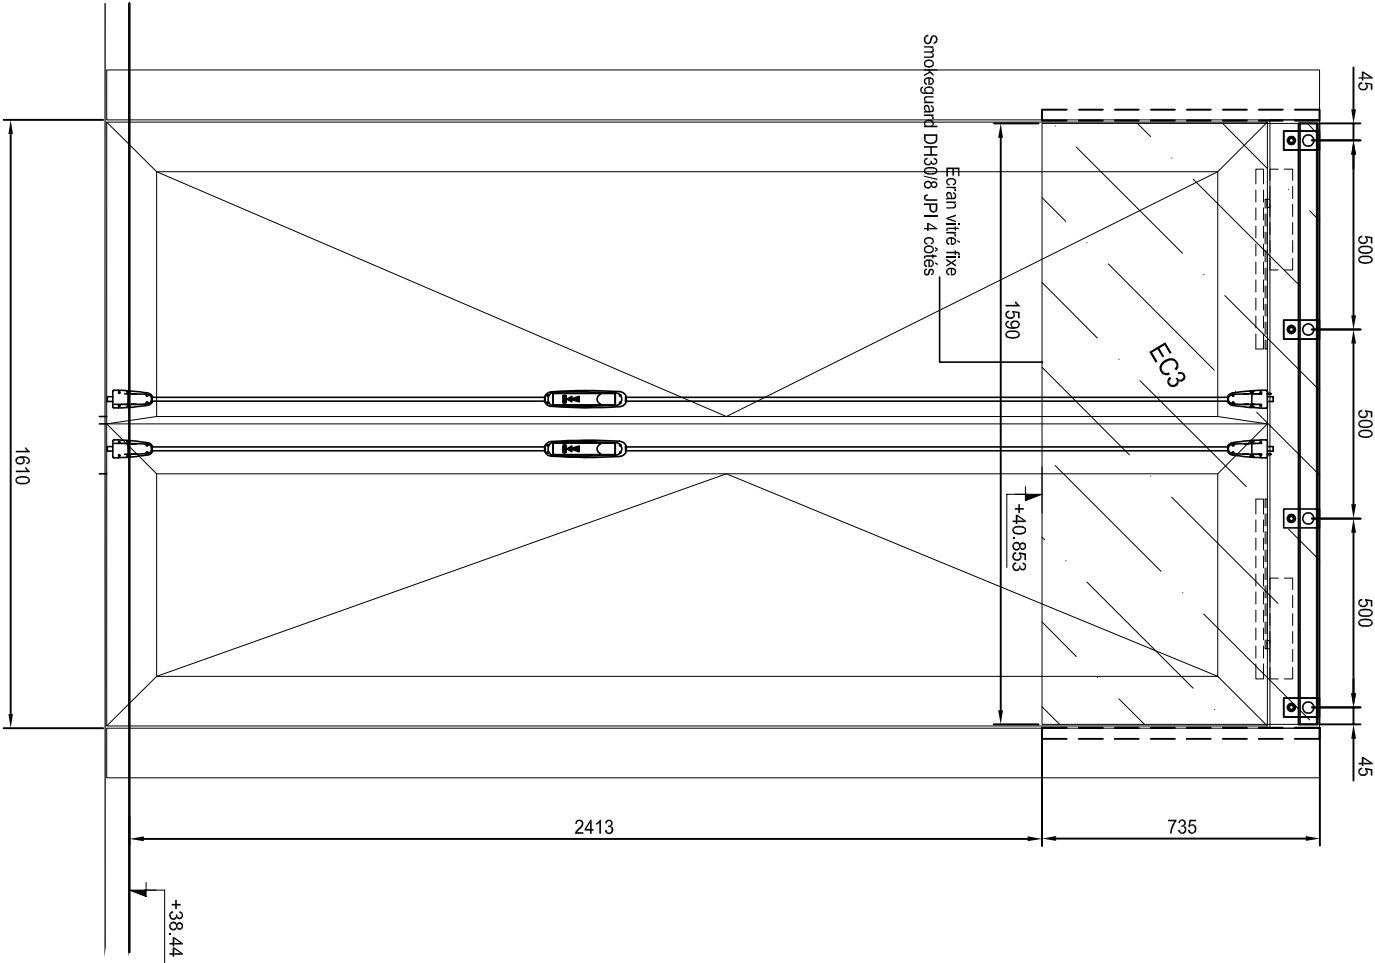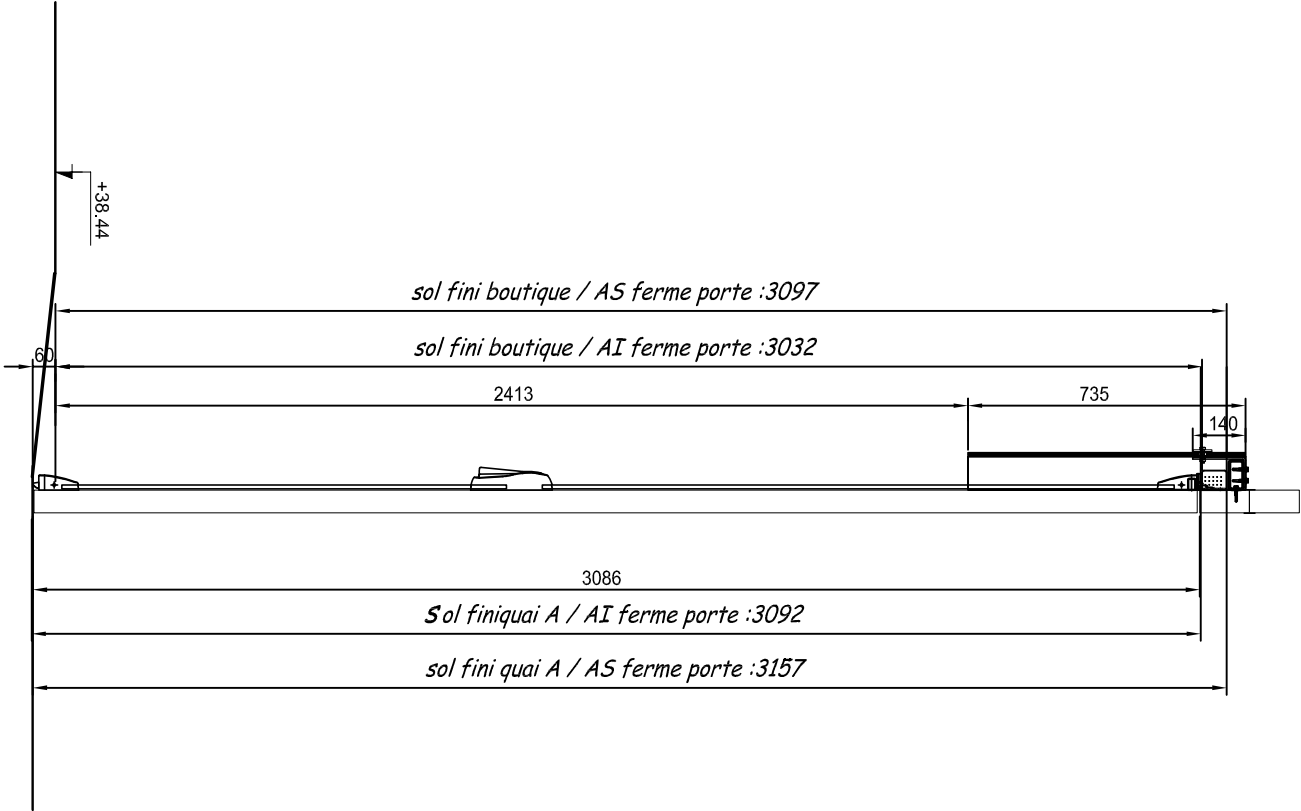

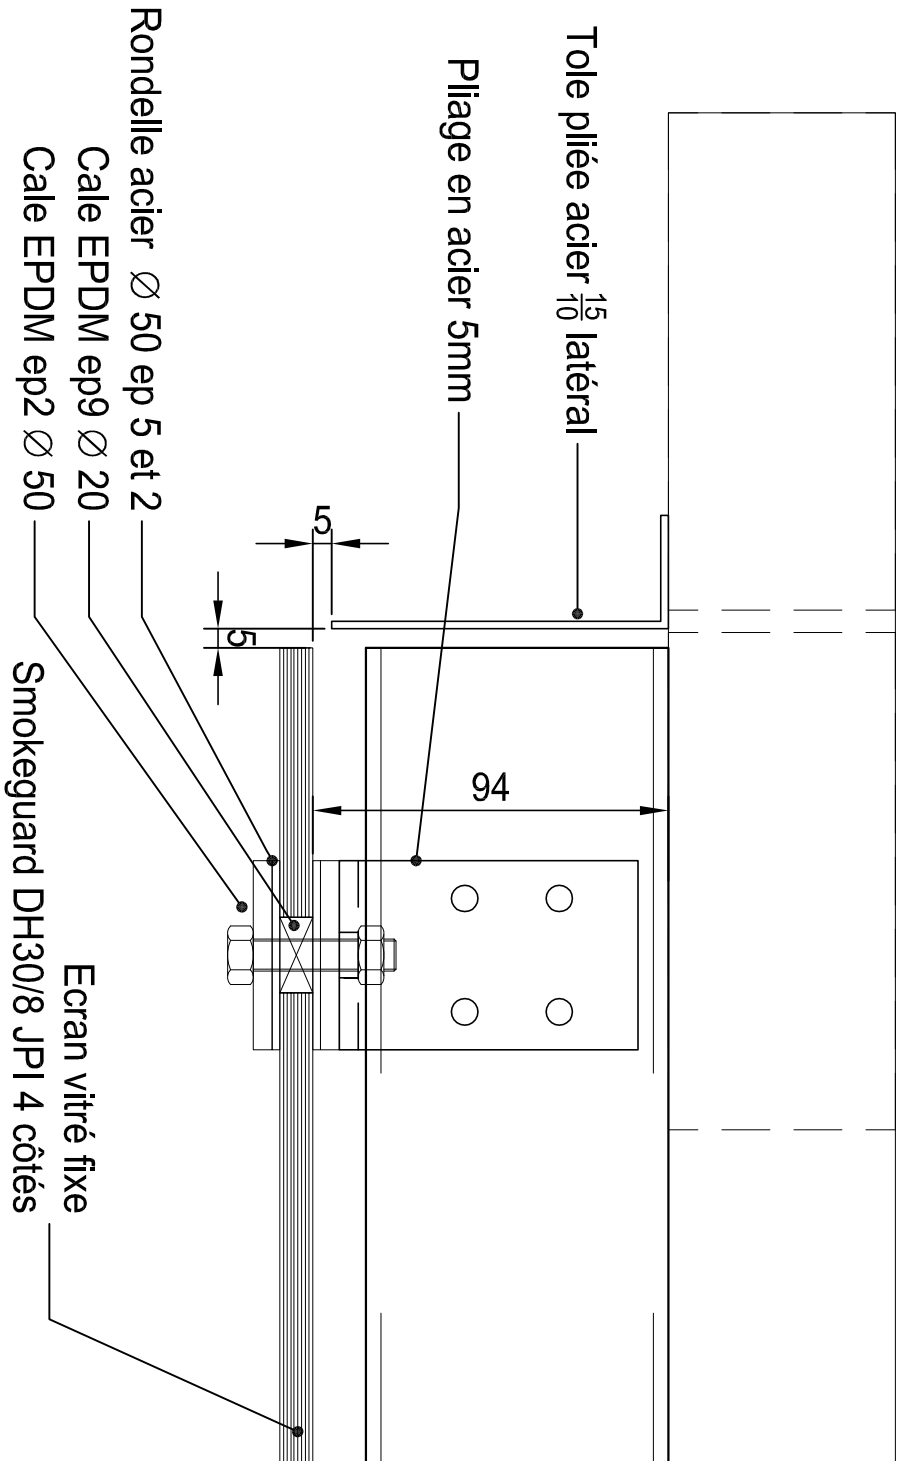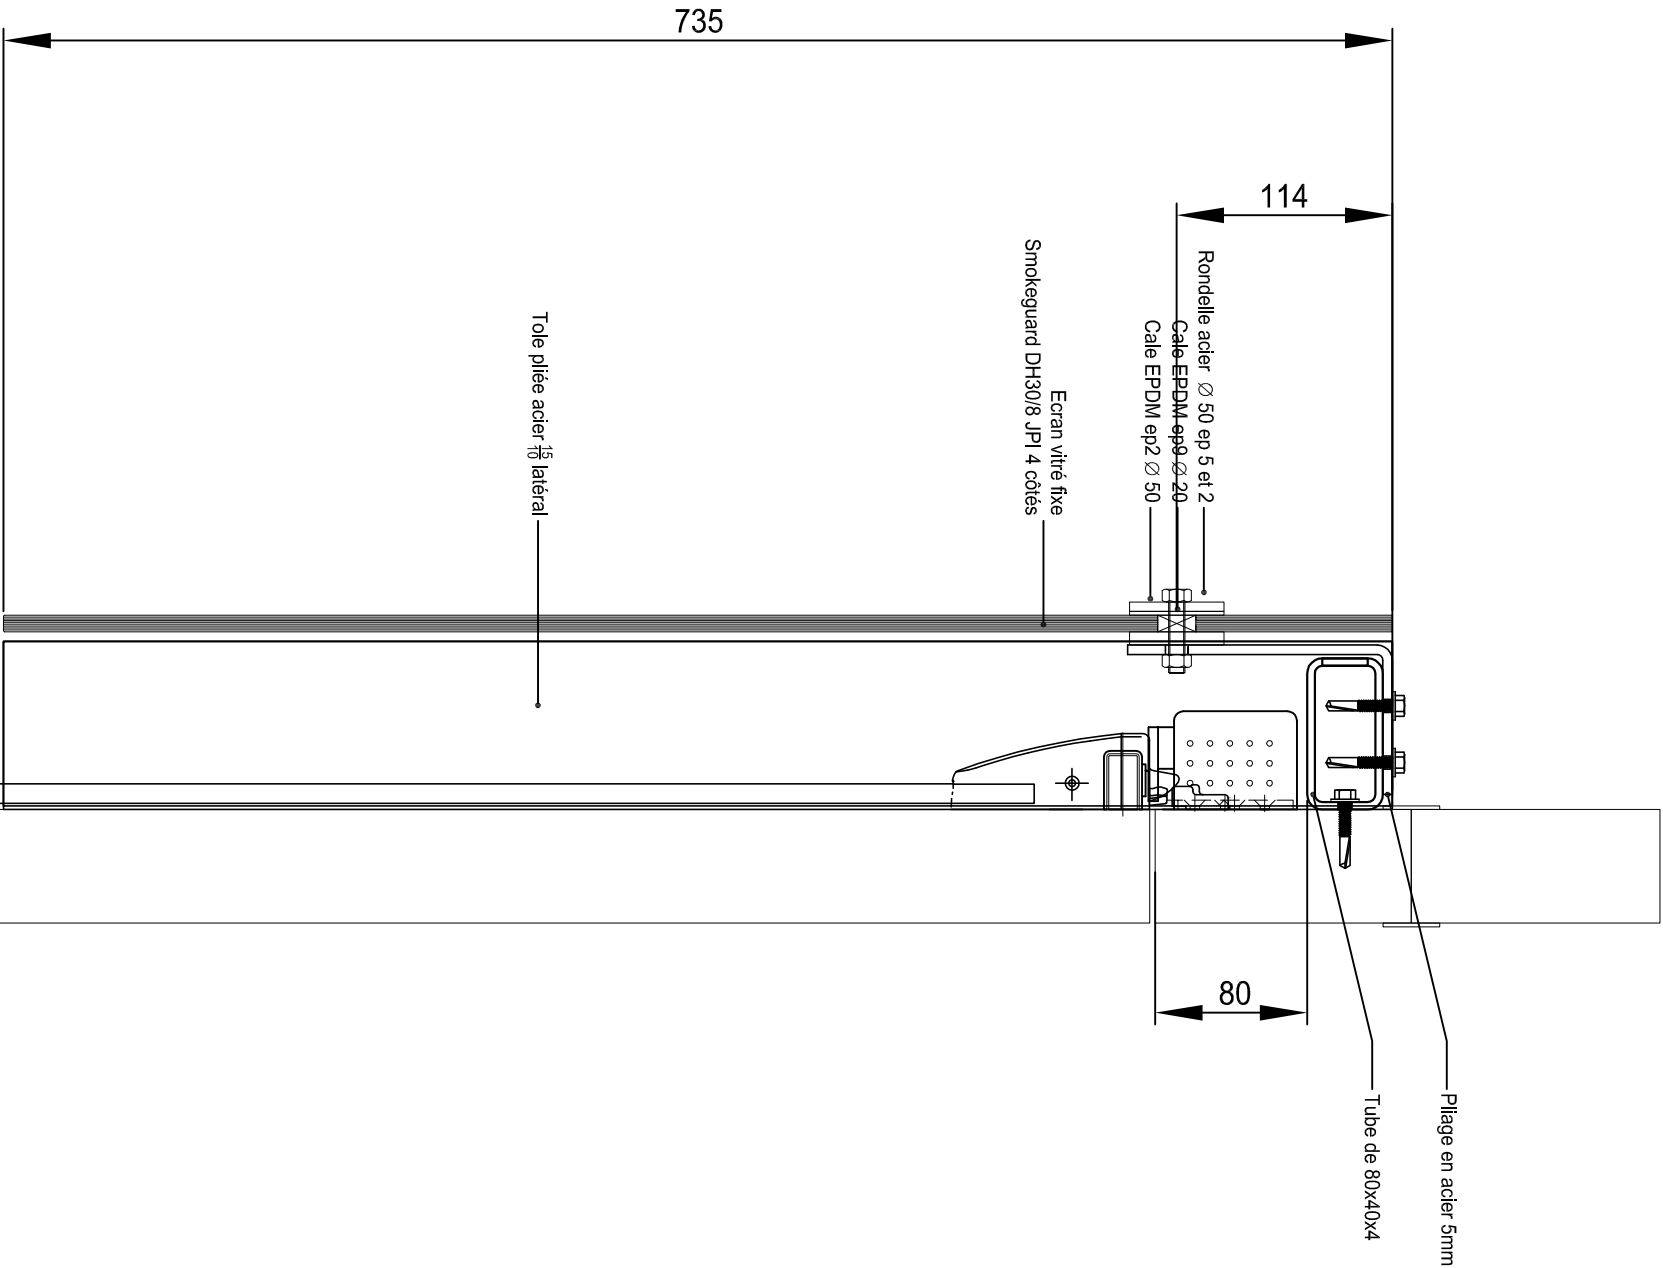

MATRE D'OUVRAGE GARES ET CONNEXIONS Jean - François HOSKING 16 Avenue d'Ivry - Paris 13	MATRE D'OEUVRE AREP		GARE DE LYON		AMENAGEMENT SALLE DES FRESQUES CARNET DE DETAILS MENUISERIES EXTERIEURES						1000770-00	GAG	FRQ	EXE	DET	DC	005	A
											10/11/2016	EMETTEUR	PROJET	PHASE	TYPE	REPERE	FOLIO	IND
											1/4 et 1/2							